

# PLAN DE MATERIALISATION DE LA LIMITE ADMINISTRATIVE

*Journal Officiel : Décret et annexes 77-509 du 18 mai 1977 (publié le 02/07/1977).*

Plan demandé par la Commune de Mamoudzou

Mis en place de repères sur la limite Administrative  
entre les Communes de MAMOUDZOU et de KOUNGOU

Sise quartier Hamaha

Implantation réalisée le mardi 23 avril 2024

Sans échelle

Plan dressé par le géomètre-expert Stéphanie RIERE

**MAYOTTE TOPO**

Rue de l'hôpital - BP 1313 97 600 MAMOUDZOU  
Tel: 02 69 62 22 22 Fax: 02 69 62 23 23  
e-mail: contact@mayottetopo.fr  
N° d'inscription OGE N°2013B200006




**GÉOMÈTRE-EXPERT**  
CONSEILLER VALORISER GARANTIR

Avril 2024

Zone A - B - C

Réf: BO4607/23

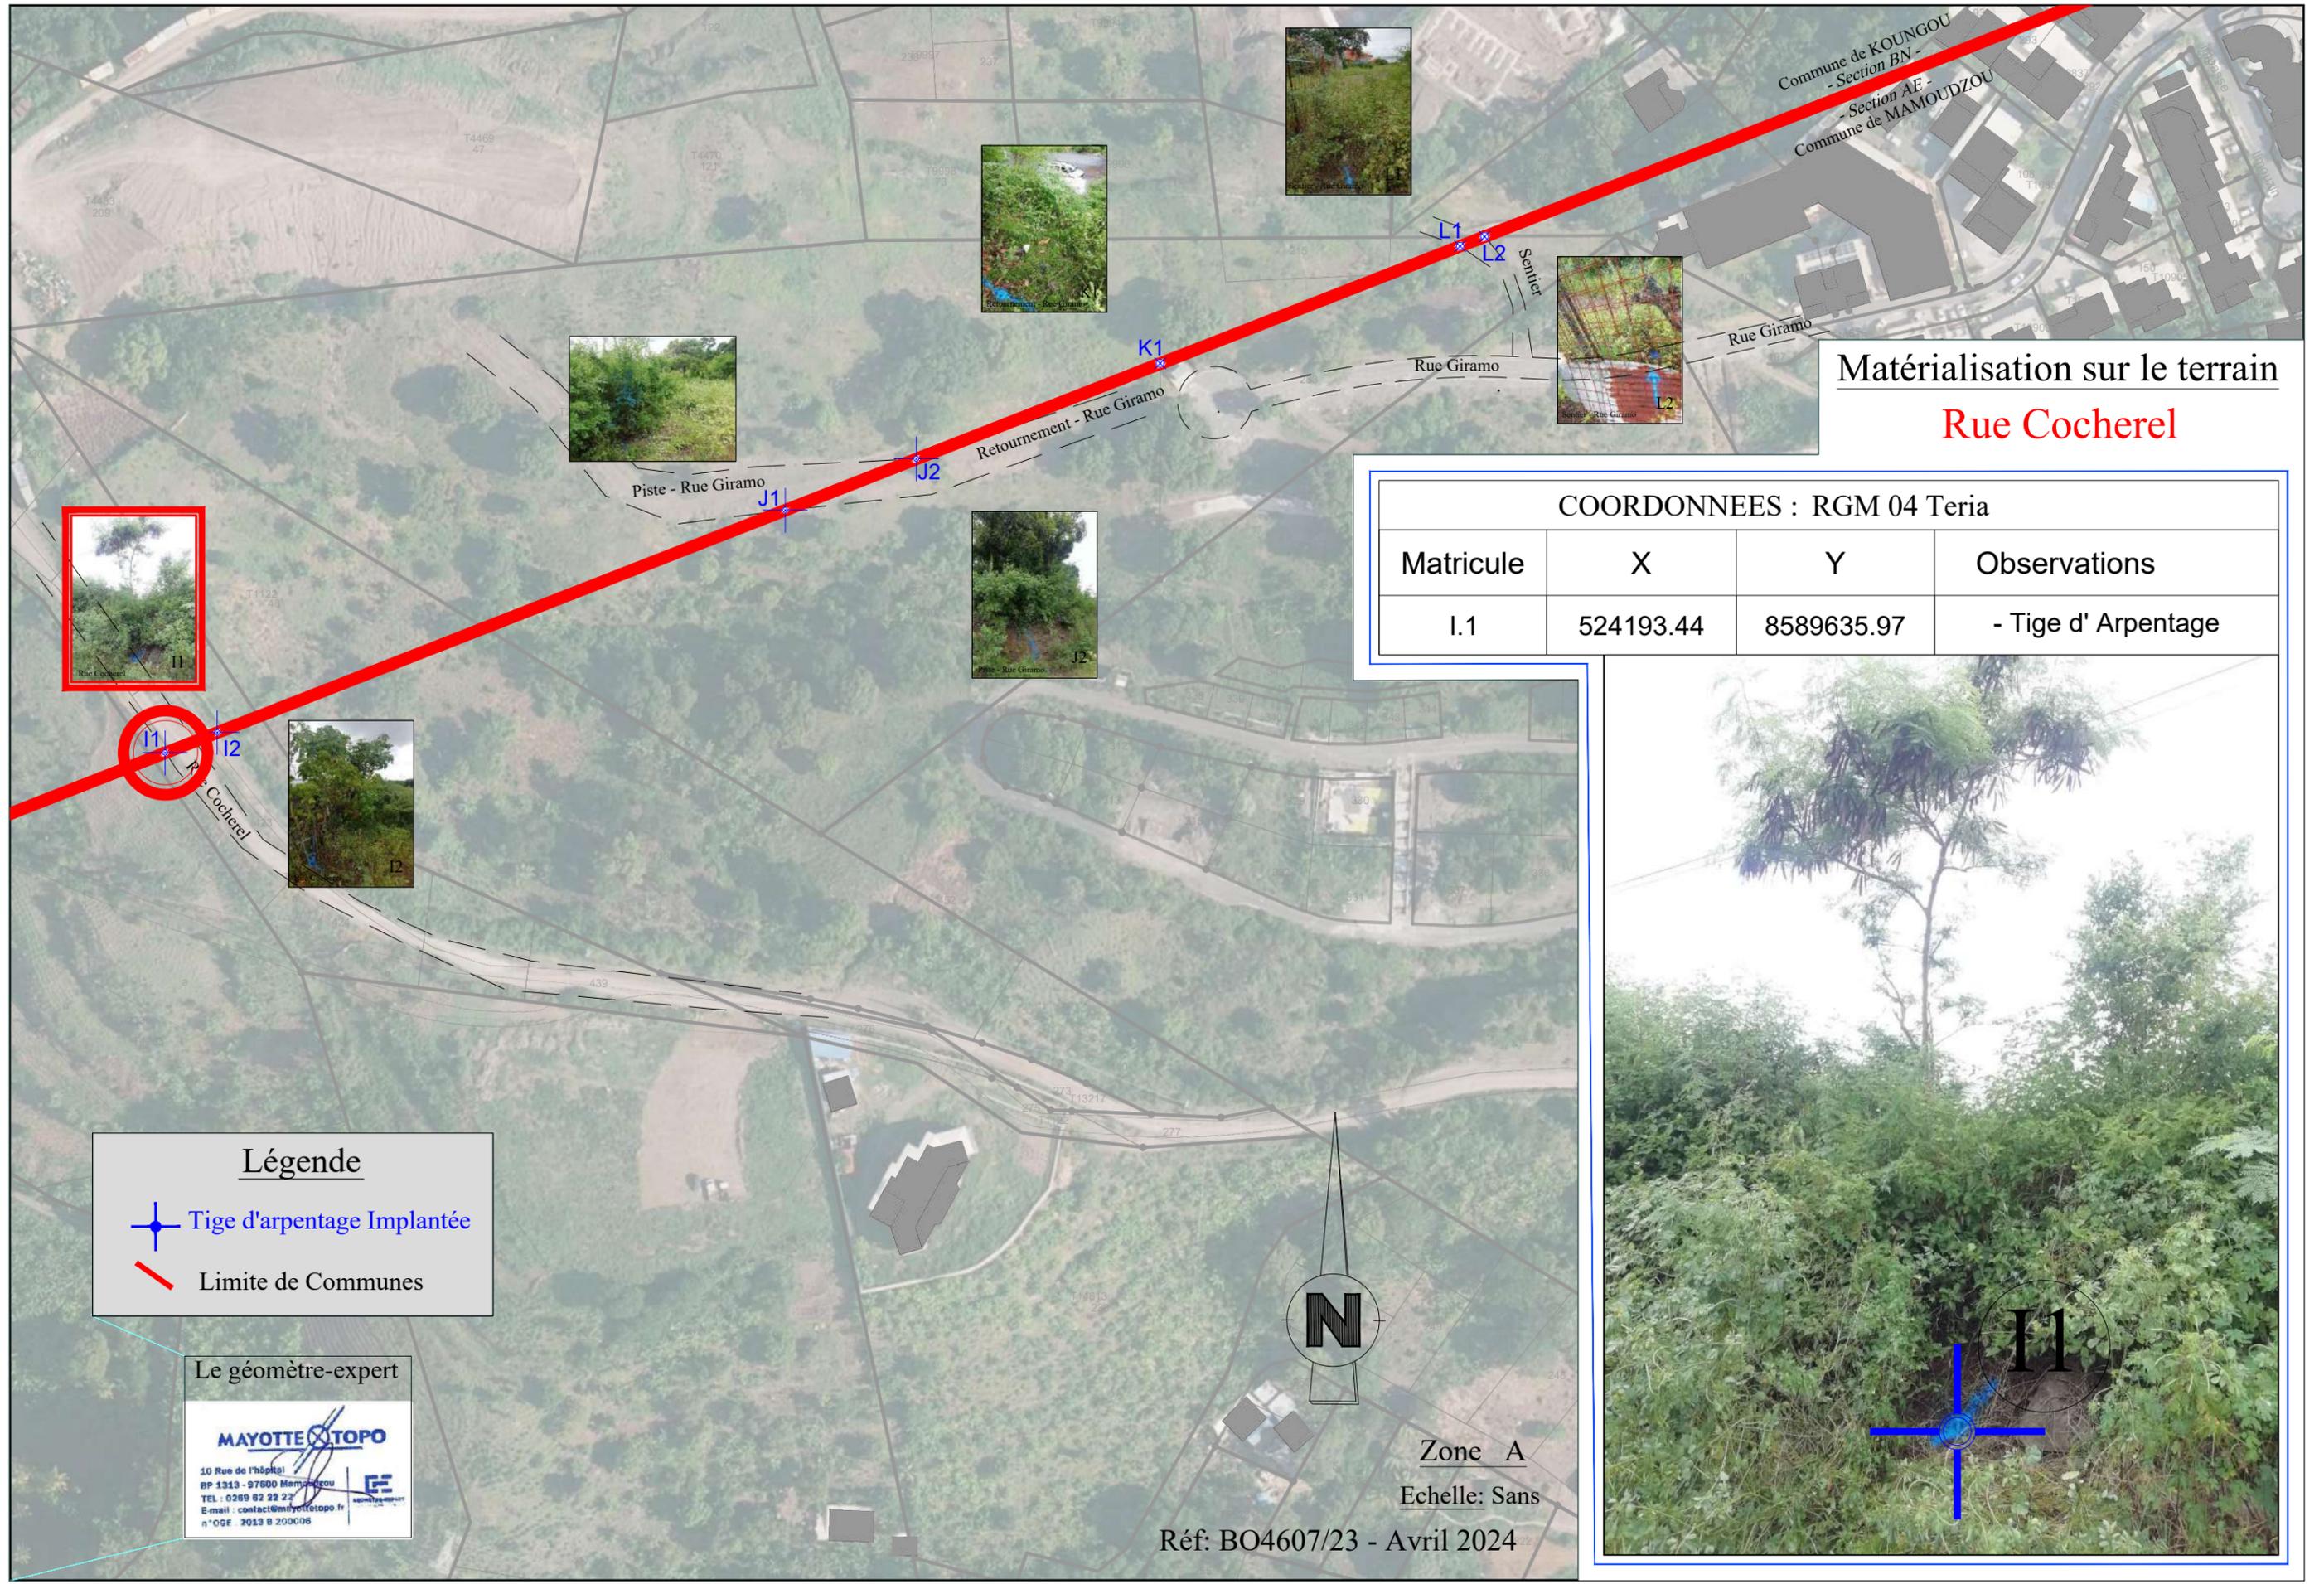

**Matérialisation sur le terrain**  
**Rue Cocherel**

COORDONNEES : RGM 04 Teria

Matricule	X	Y	Observations
I.1	524193.44	8589635.97	- Tige d' Arpentage



**Légende**

- Tige d'arpentage Implantée
- Limite de Communes

**Le géomètre-expert**


**MAYOTTE TOPO**

10 Rue de l'hôpital  
BP 1313 - 97600 Mamoudzou  
TEL : 0269 62 22 22  
E-mail : contact@mayottotopo.fr  
n°OGE 2013 B 200606



Zone A  
Echelle: Sans

Réf: BO4607/23 - Avril 2024

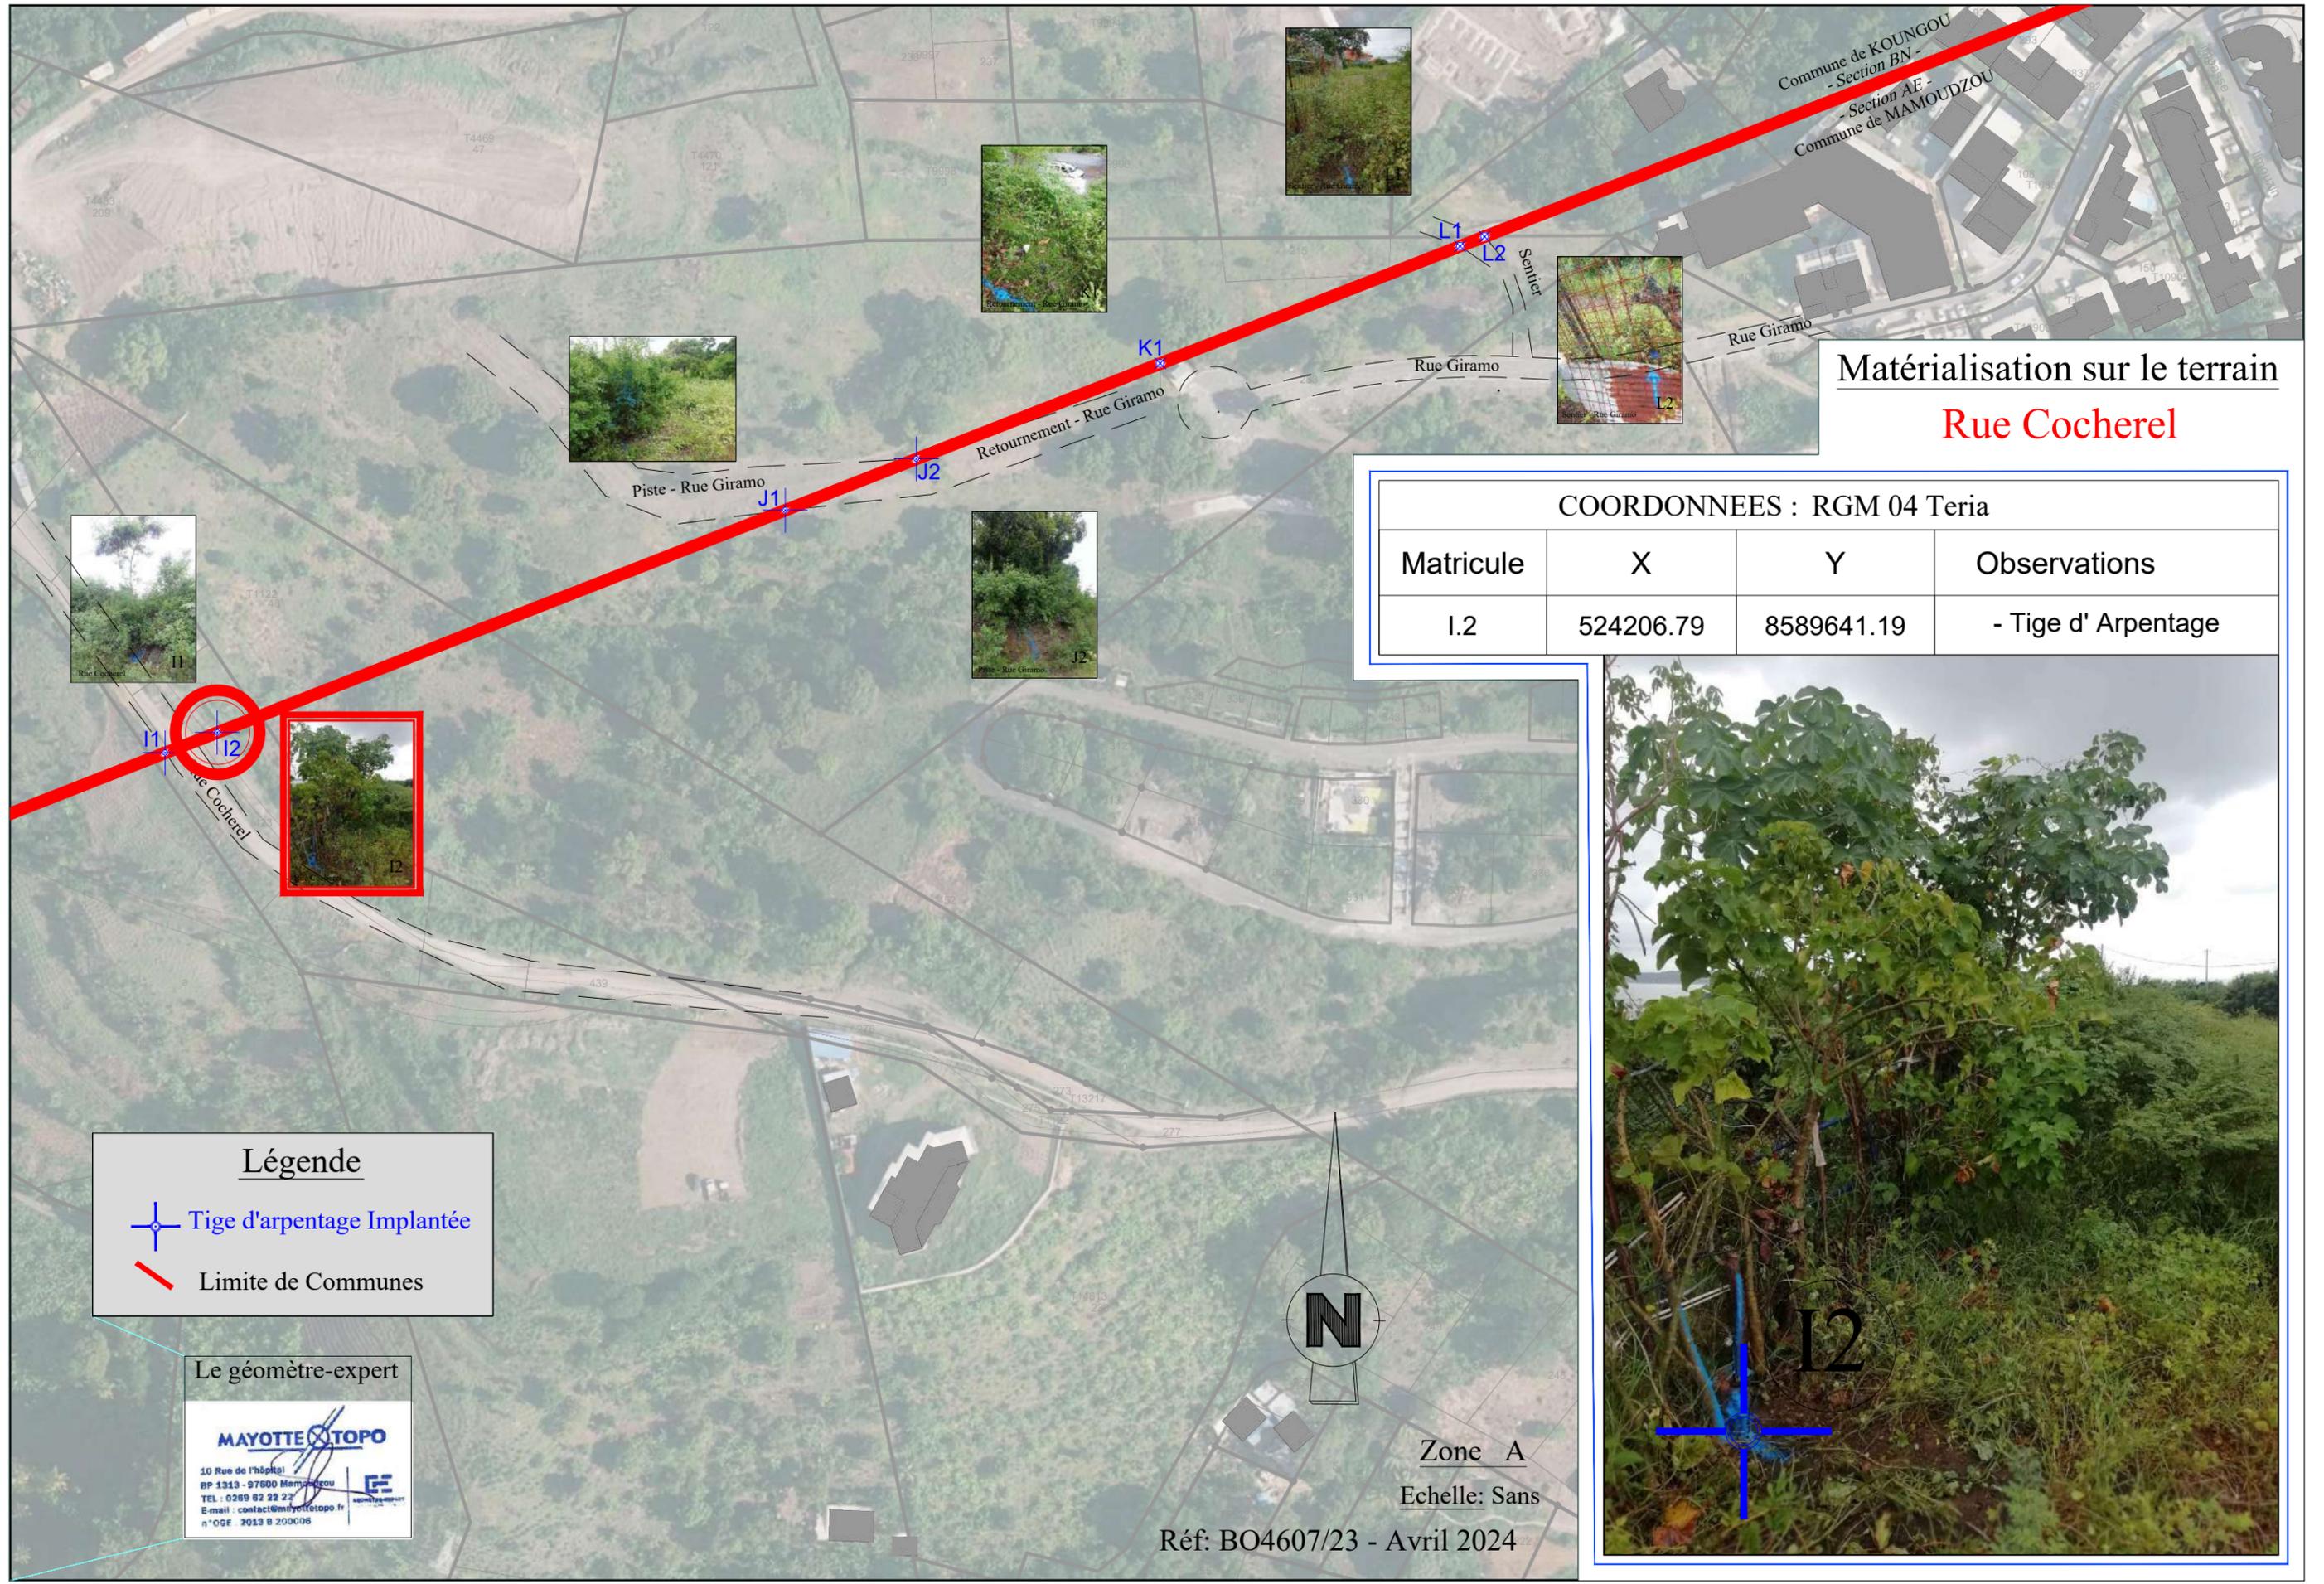

**Matérialisation sur le terrain**  
**Rue Cocherel**

COORDONNEES : RGM 04 Teria

Matricule	X	Y	Observations
I.2	524206.79	8589641.19	- Tige d' Arpentage



**Légende**

- Tige d'arpentage Implantée
- Limite de Communes

**Le géomètre-expert**


**MAYOTTE TOPO**

10 Rue de l'hôpital  
BP 1313 - 97600 Mamoudzou  
TEL : 0269 62 22 22  
E-mail : contact@mayottetopo.fr  
n°OGE 2013 B 200006



Zone A  
Echelle: Sans

Réf: BO4607/23 - Avril 2024

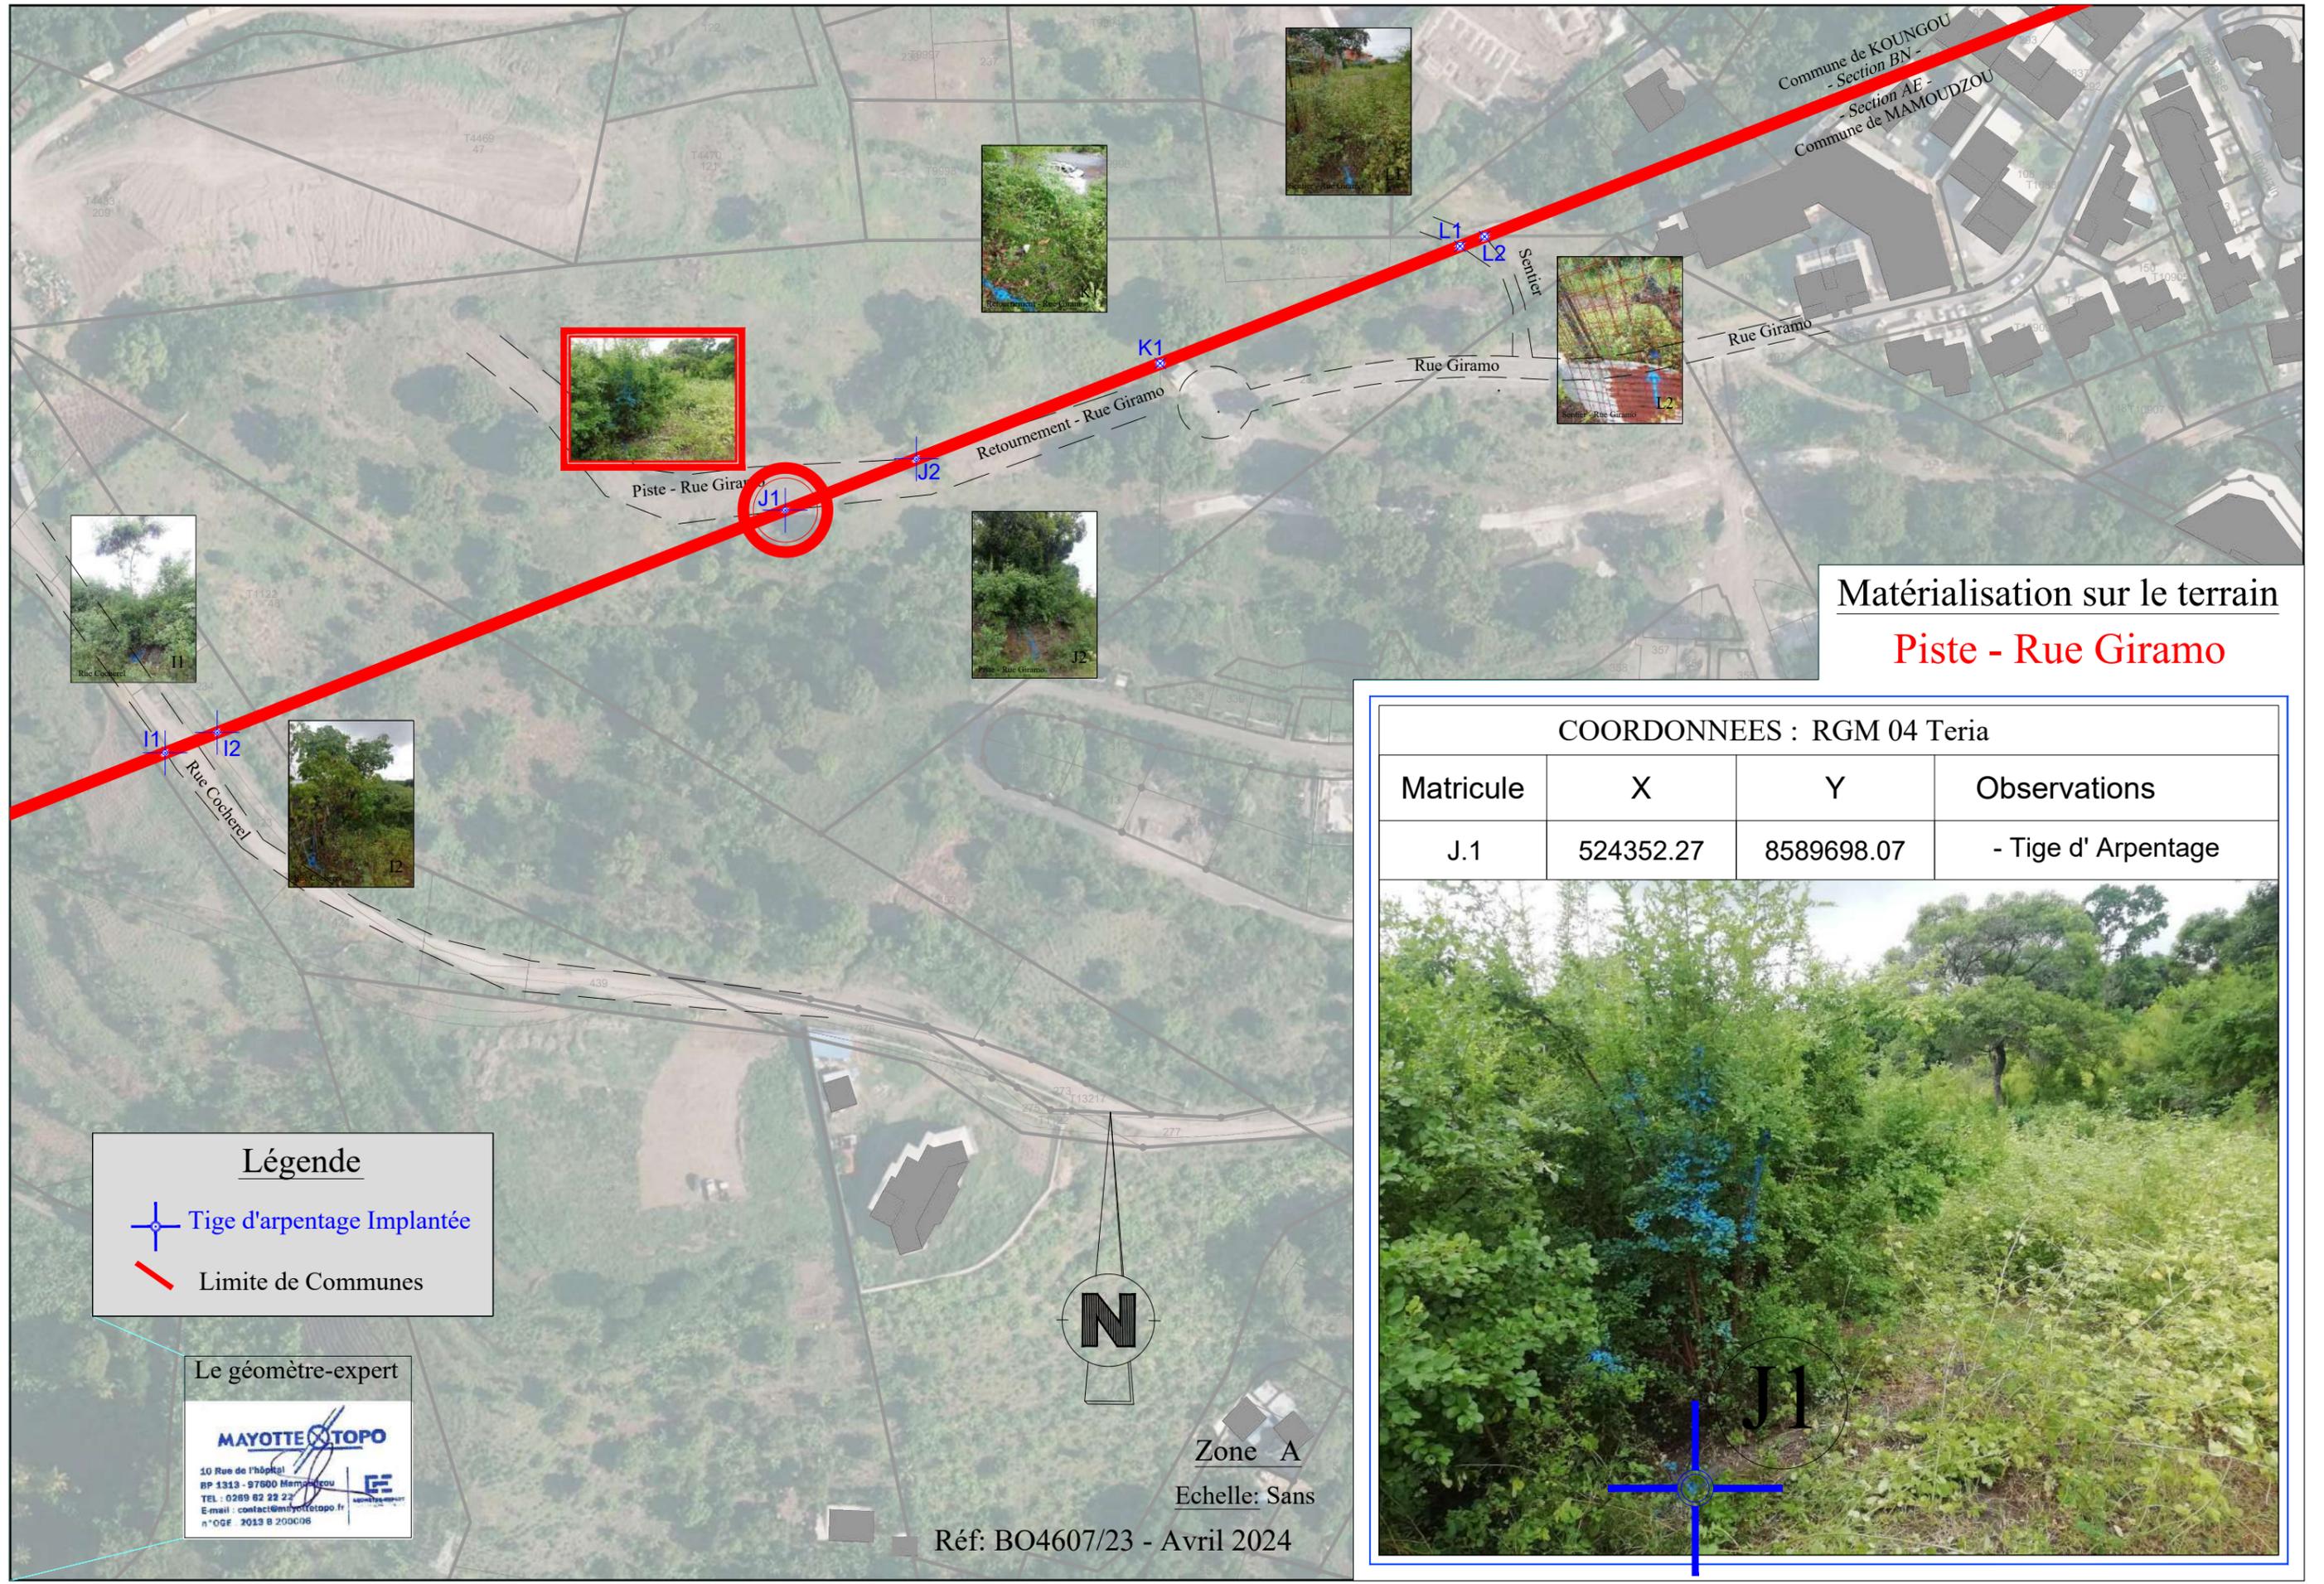

**Matérialisation sur le terrain**  
**Piste - Rue Giramo**

COORDONNEES : RGM 04 Teria

Matricule	X	Y	Observations
J.1	524352.27	8589698.07	- Tige d' Arpentage




**Légende**

- Tige d'arpentage Implantée
- Limite de Communes

Le géomètre-expert


**MAYOTTE TOPO**

10 Rue de l'hôpital  
 BP 1313 - 97600 Mamoudzou  
 TEL : 0269 62 22 22  
 E-mail : contact@mayottetopo.fr  
 n°OGE 2013 B 200606

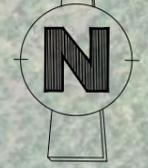

Zone A  
 Echelle: Sans

Réf: BO4607/23 - Avril 2024

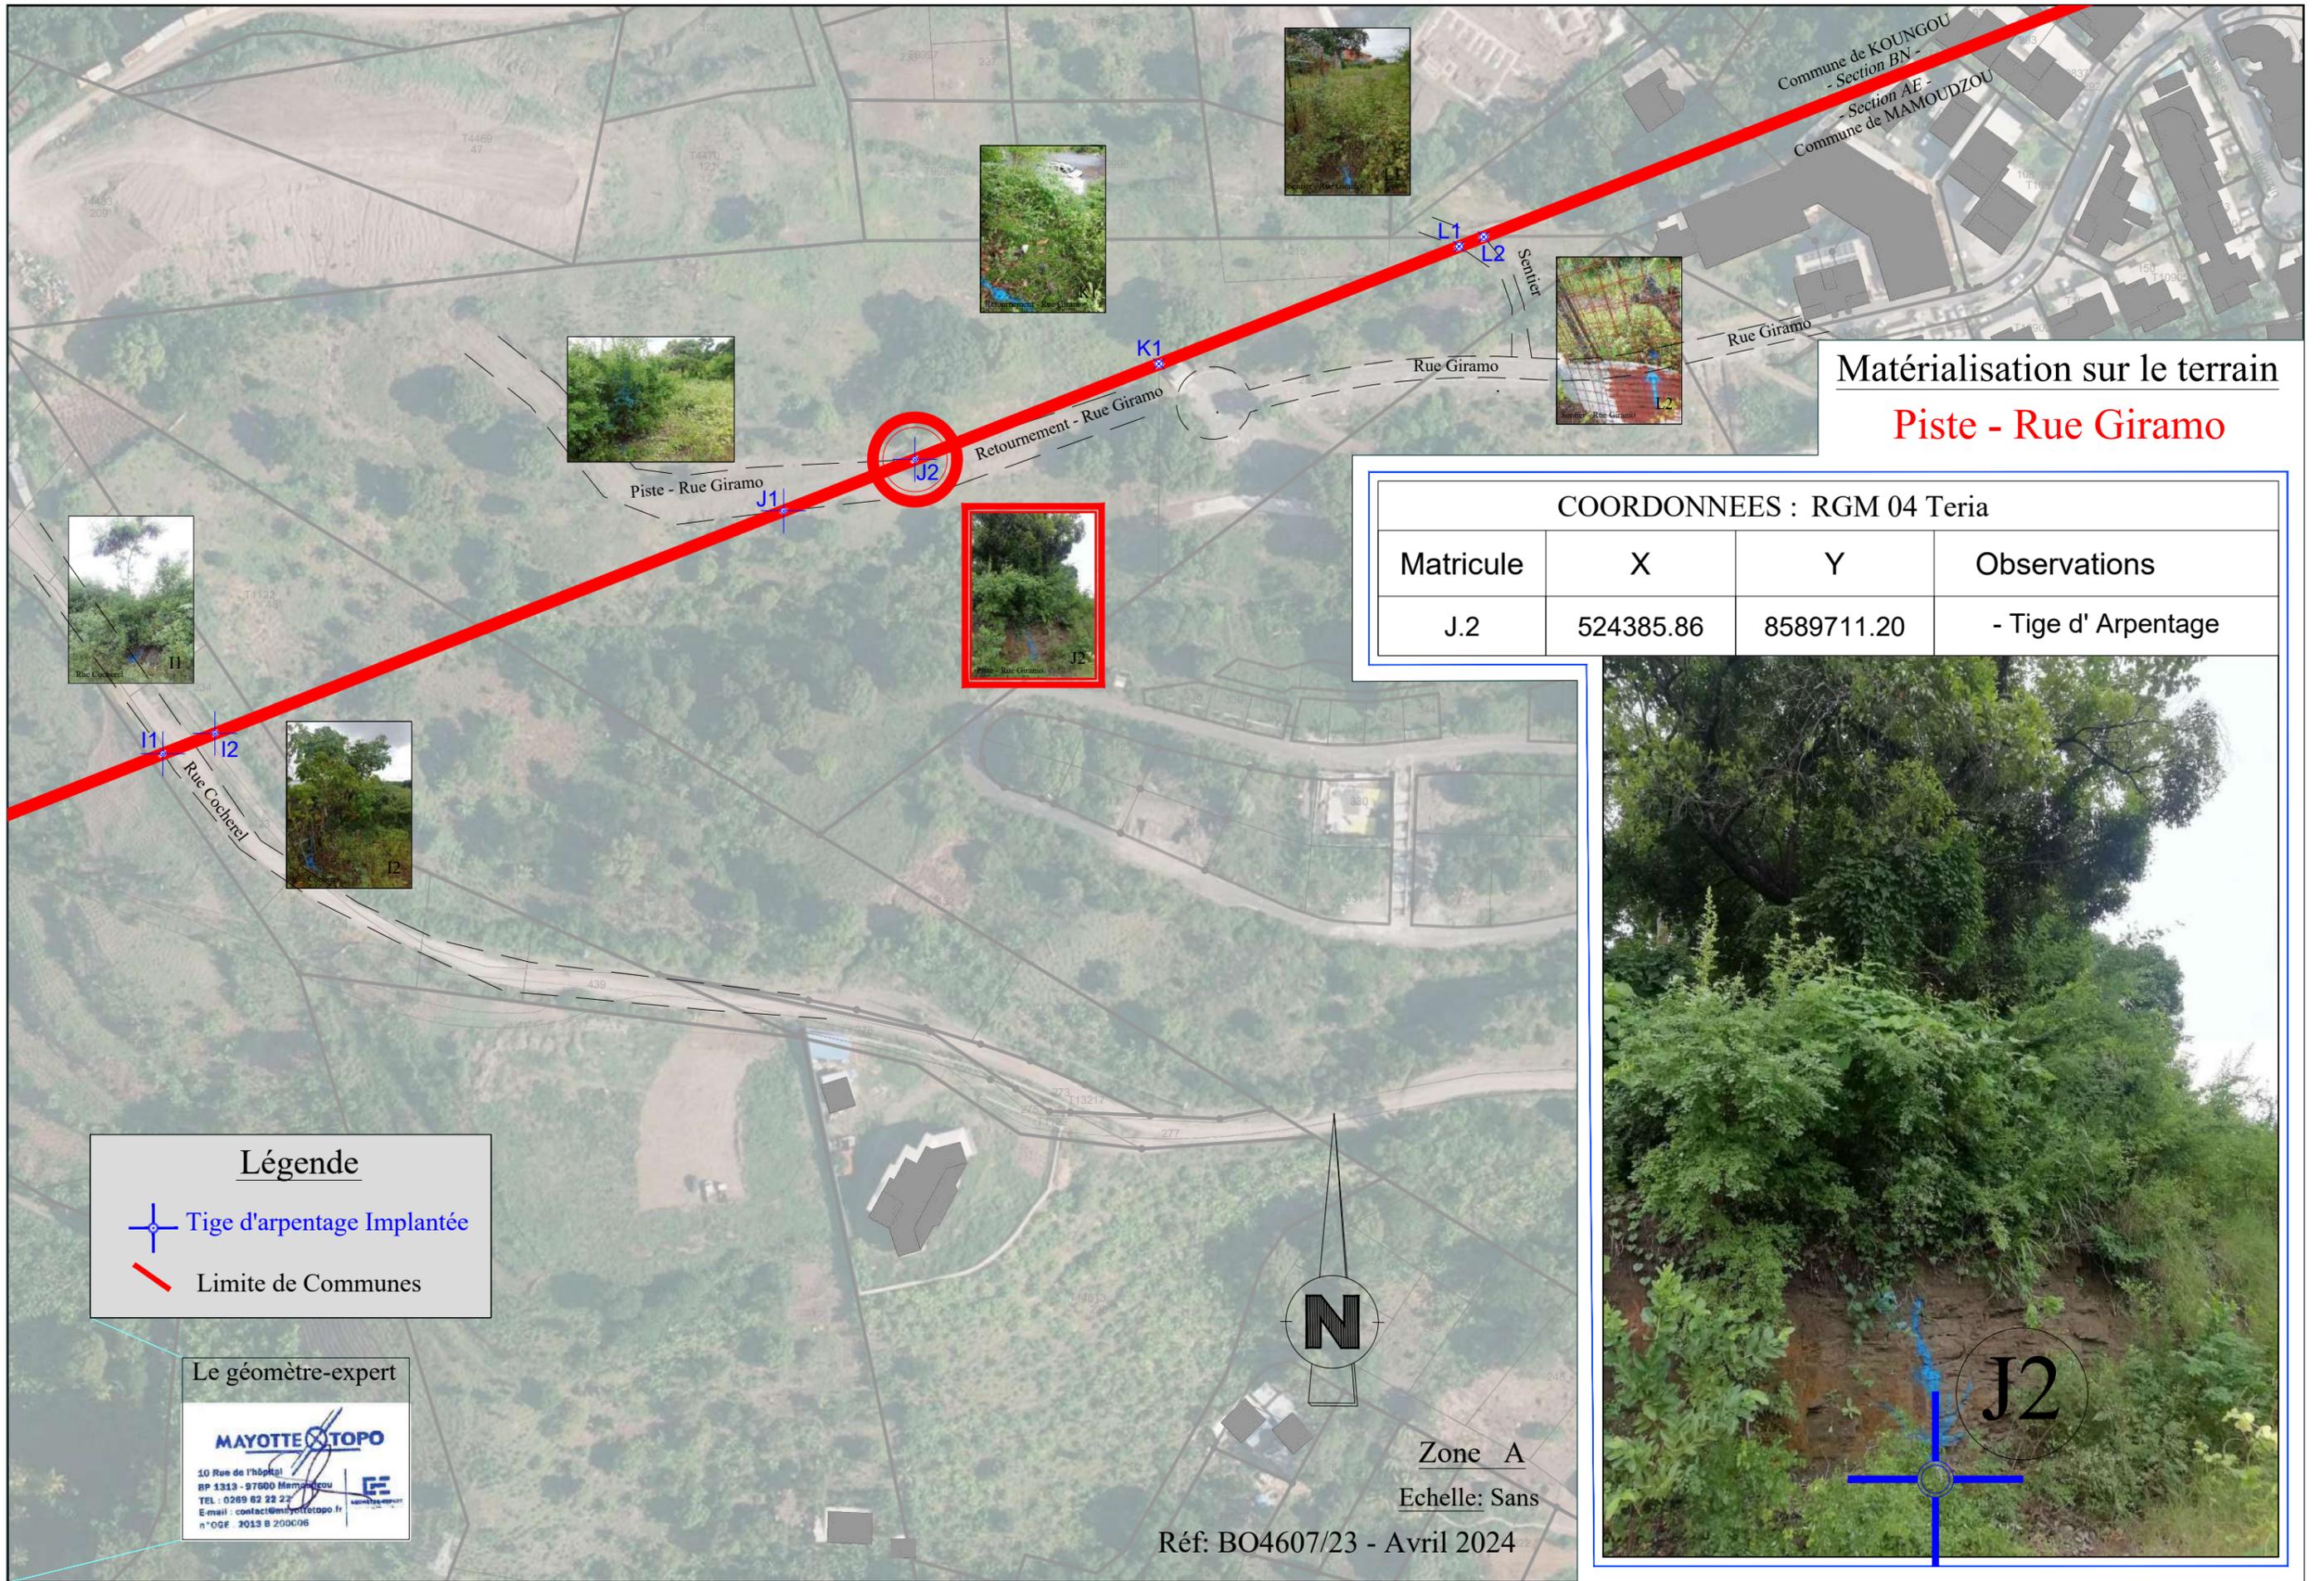

**Matérialisation sur le terrain**  
**Piste - Rue Giramo**

COORDONNEES : RGM 04 Teria

Matricule	X	Y	Observations
J.2	524385.86	8589711.20	- Tige d' Arpentage



**Légende**

- Tige d'arpentage Implantée
- Limite de Communes


**Le géomètre-expert**

**MAYOTTE TOPO**

10 Rue de l'hôpital  
 BP 1313 - 97600 Mamoudzou  
 TEL : 0269 62 22 22  
 E-mail : contact@mayottetopo.fr  
 n°OGE 2013 B 200096



Zone A  
 Echelle: Sans  
 Réf: BO4607/23 - Avril 2024

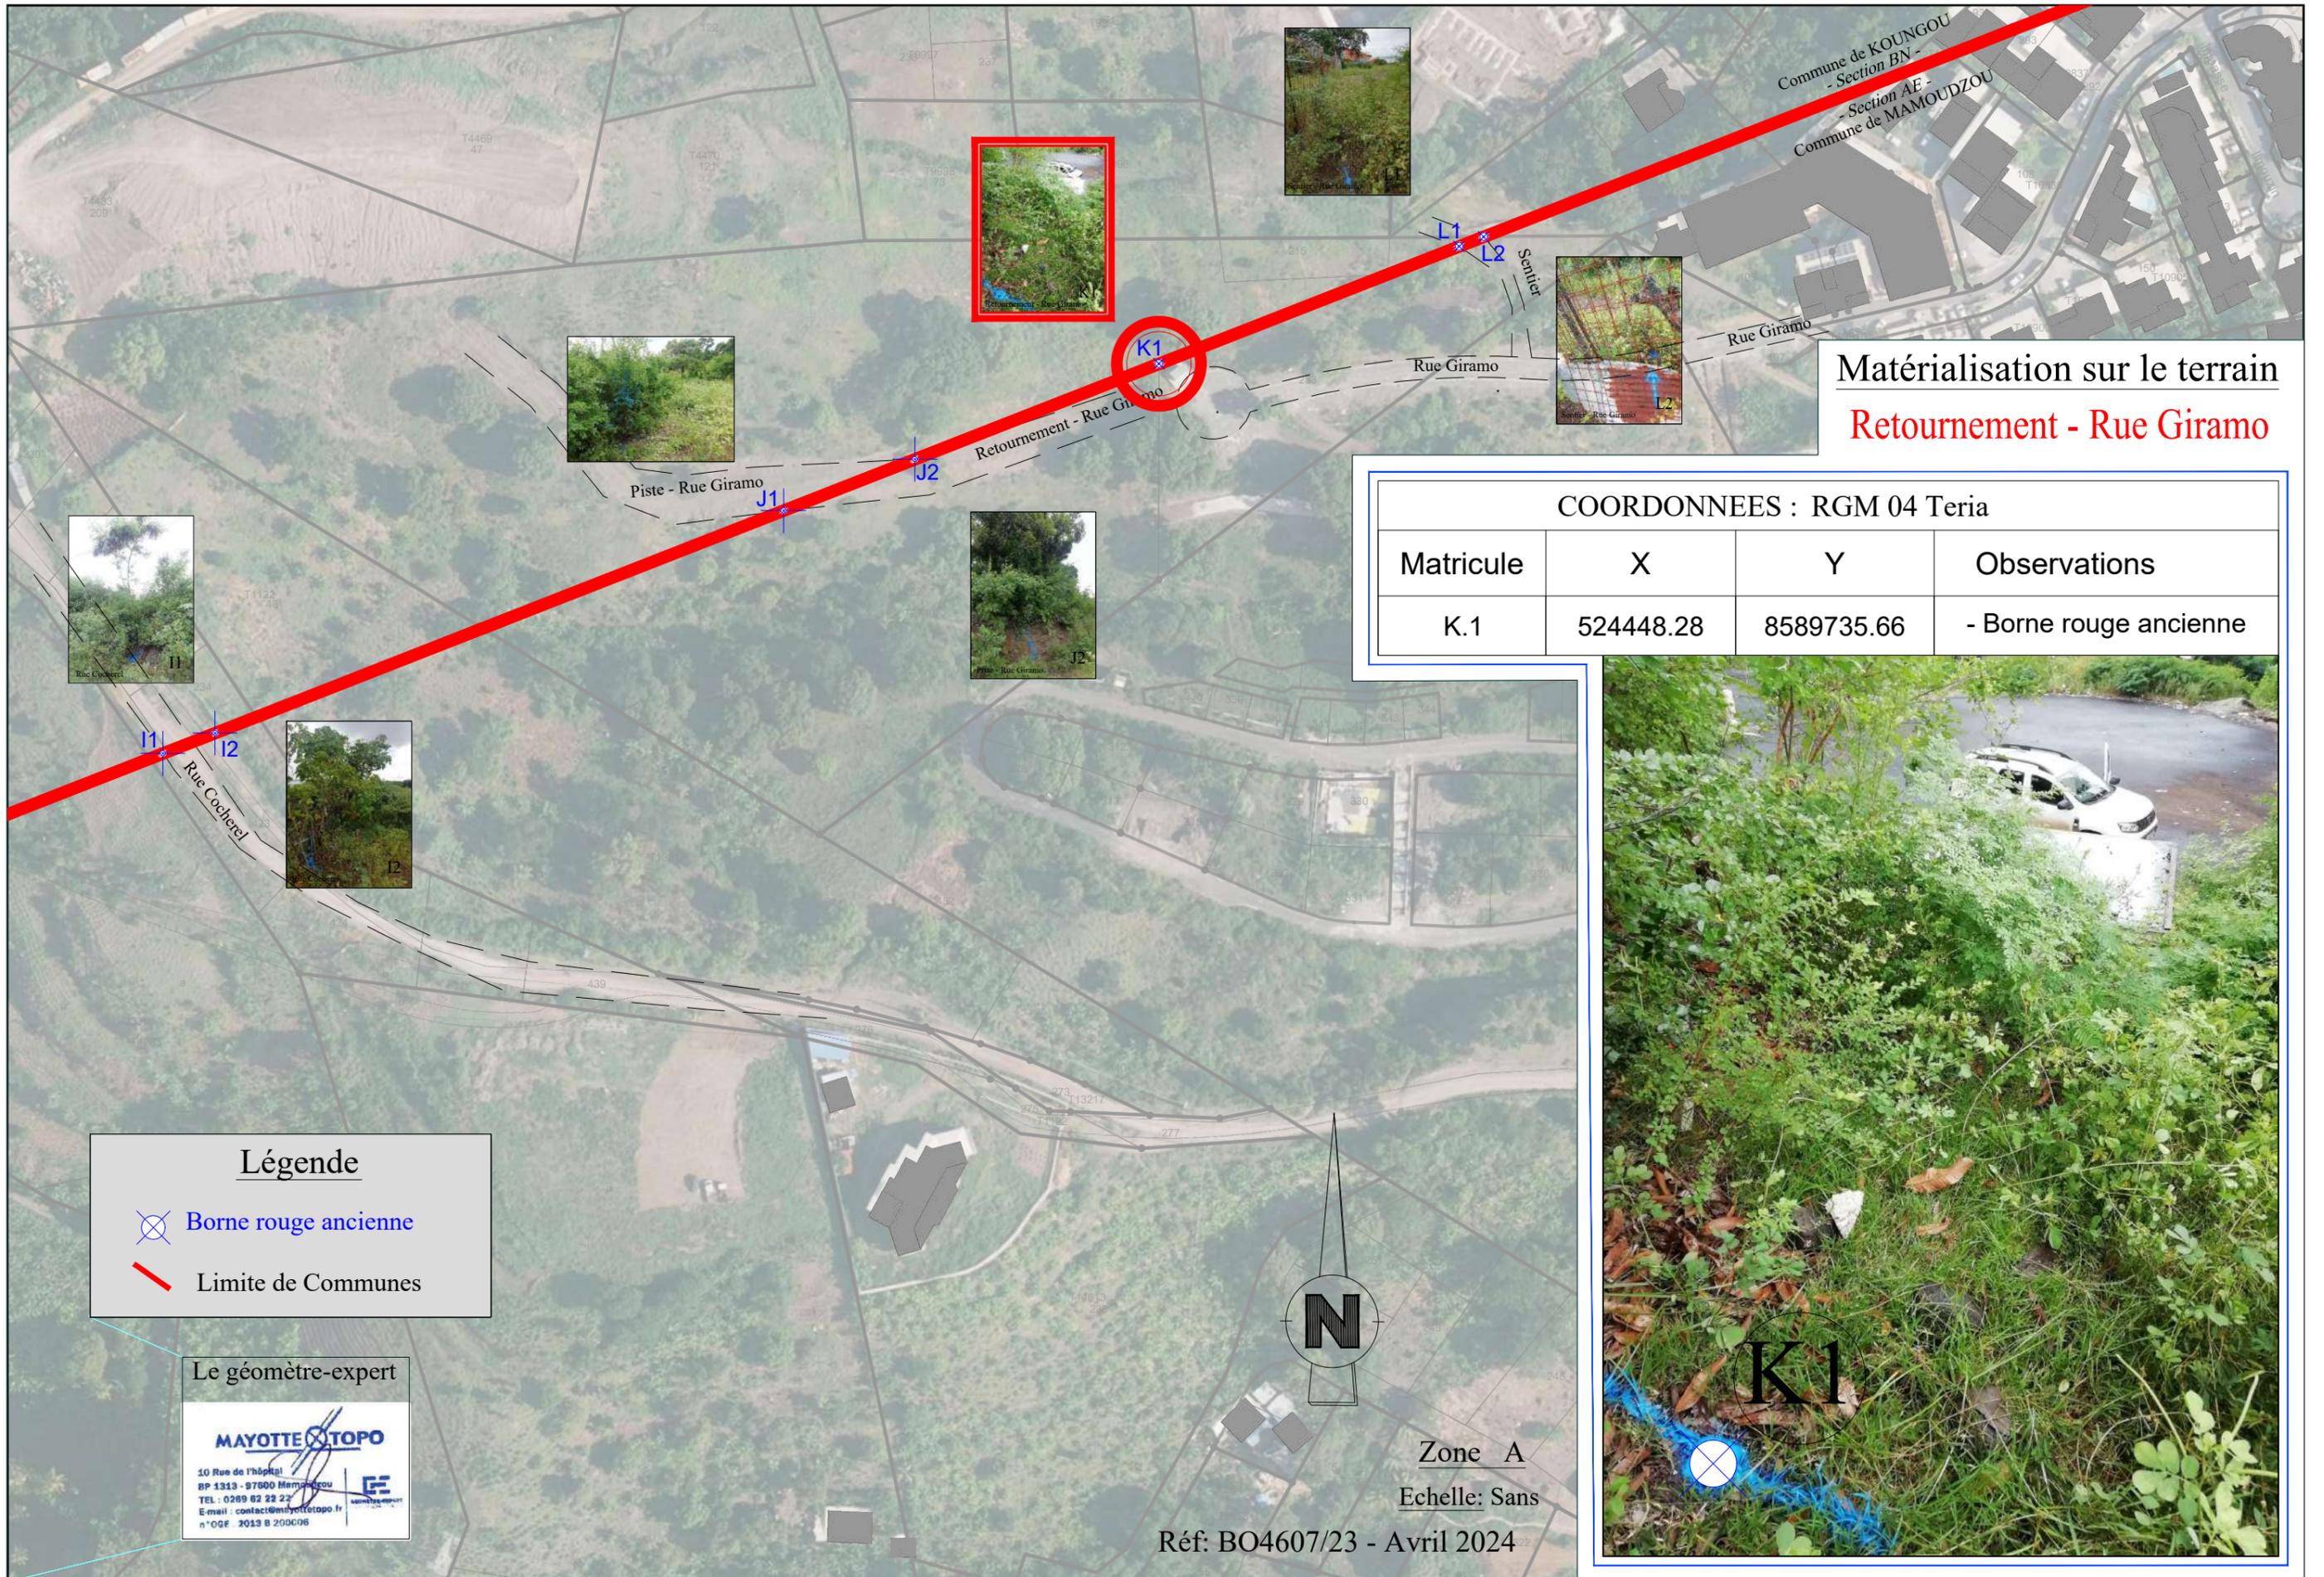

**Matérialisation sur le terrain**  
**Retournement - Rue Giramo**

COORDONNEES : RGM 04 Teria

Matricule	X	Y	Observations
K.1	524448.28	8589735.66	- Borne rouge ancienne



**Légende**


- Borne rouge ancienne
- Limite de Communes

**Le géomètre-expert**

**MAYOTTE TOPO**

10 Rue de l'hôpital  
 BP 1313 - 97600 Mamoudzou  
 TEL : 0269 62 22 22  
 E-mail : contact@mayottetopo.fr  
 n°OGE 2013 B 200006

Zone A  
 Echelle: Sans  
 Réf: BO4607/23 - Avril 2024

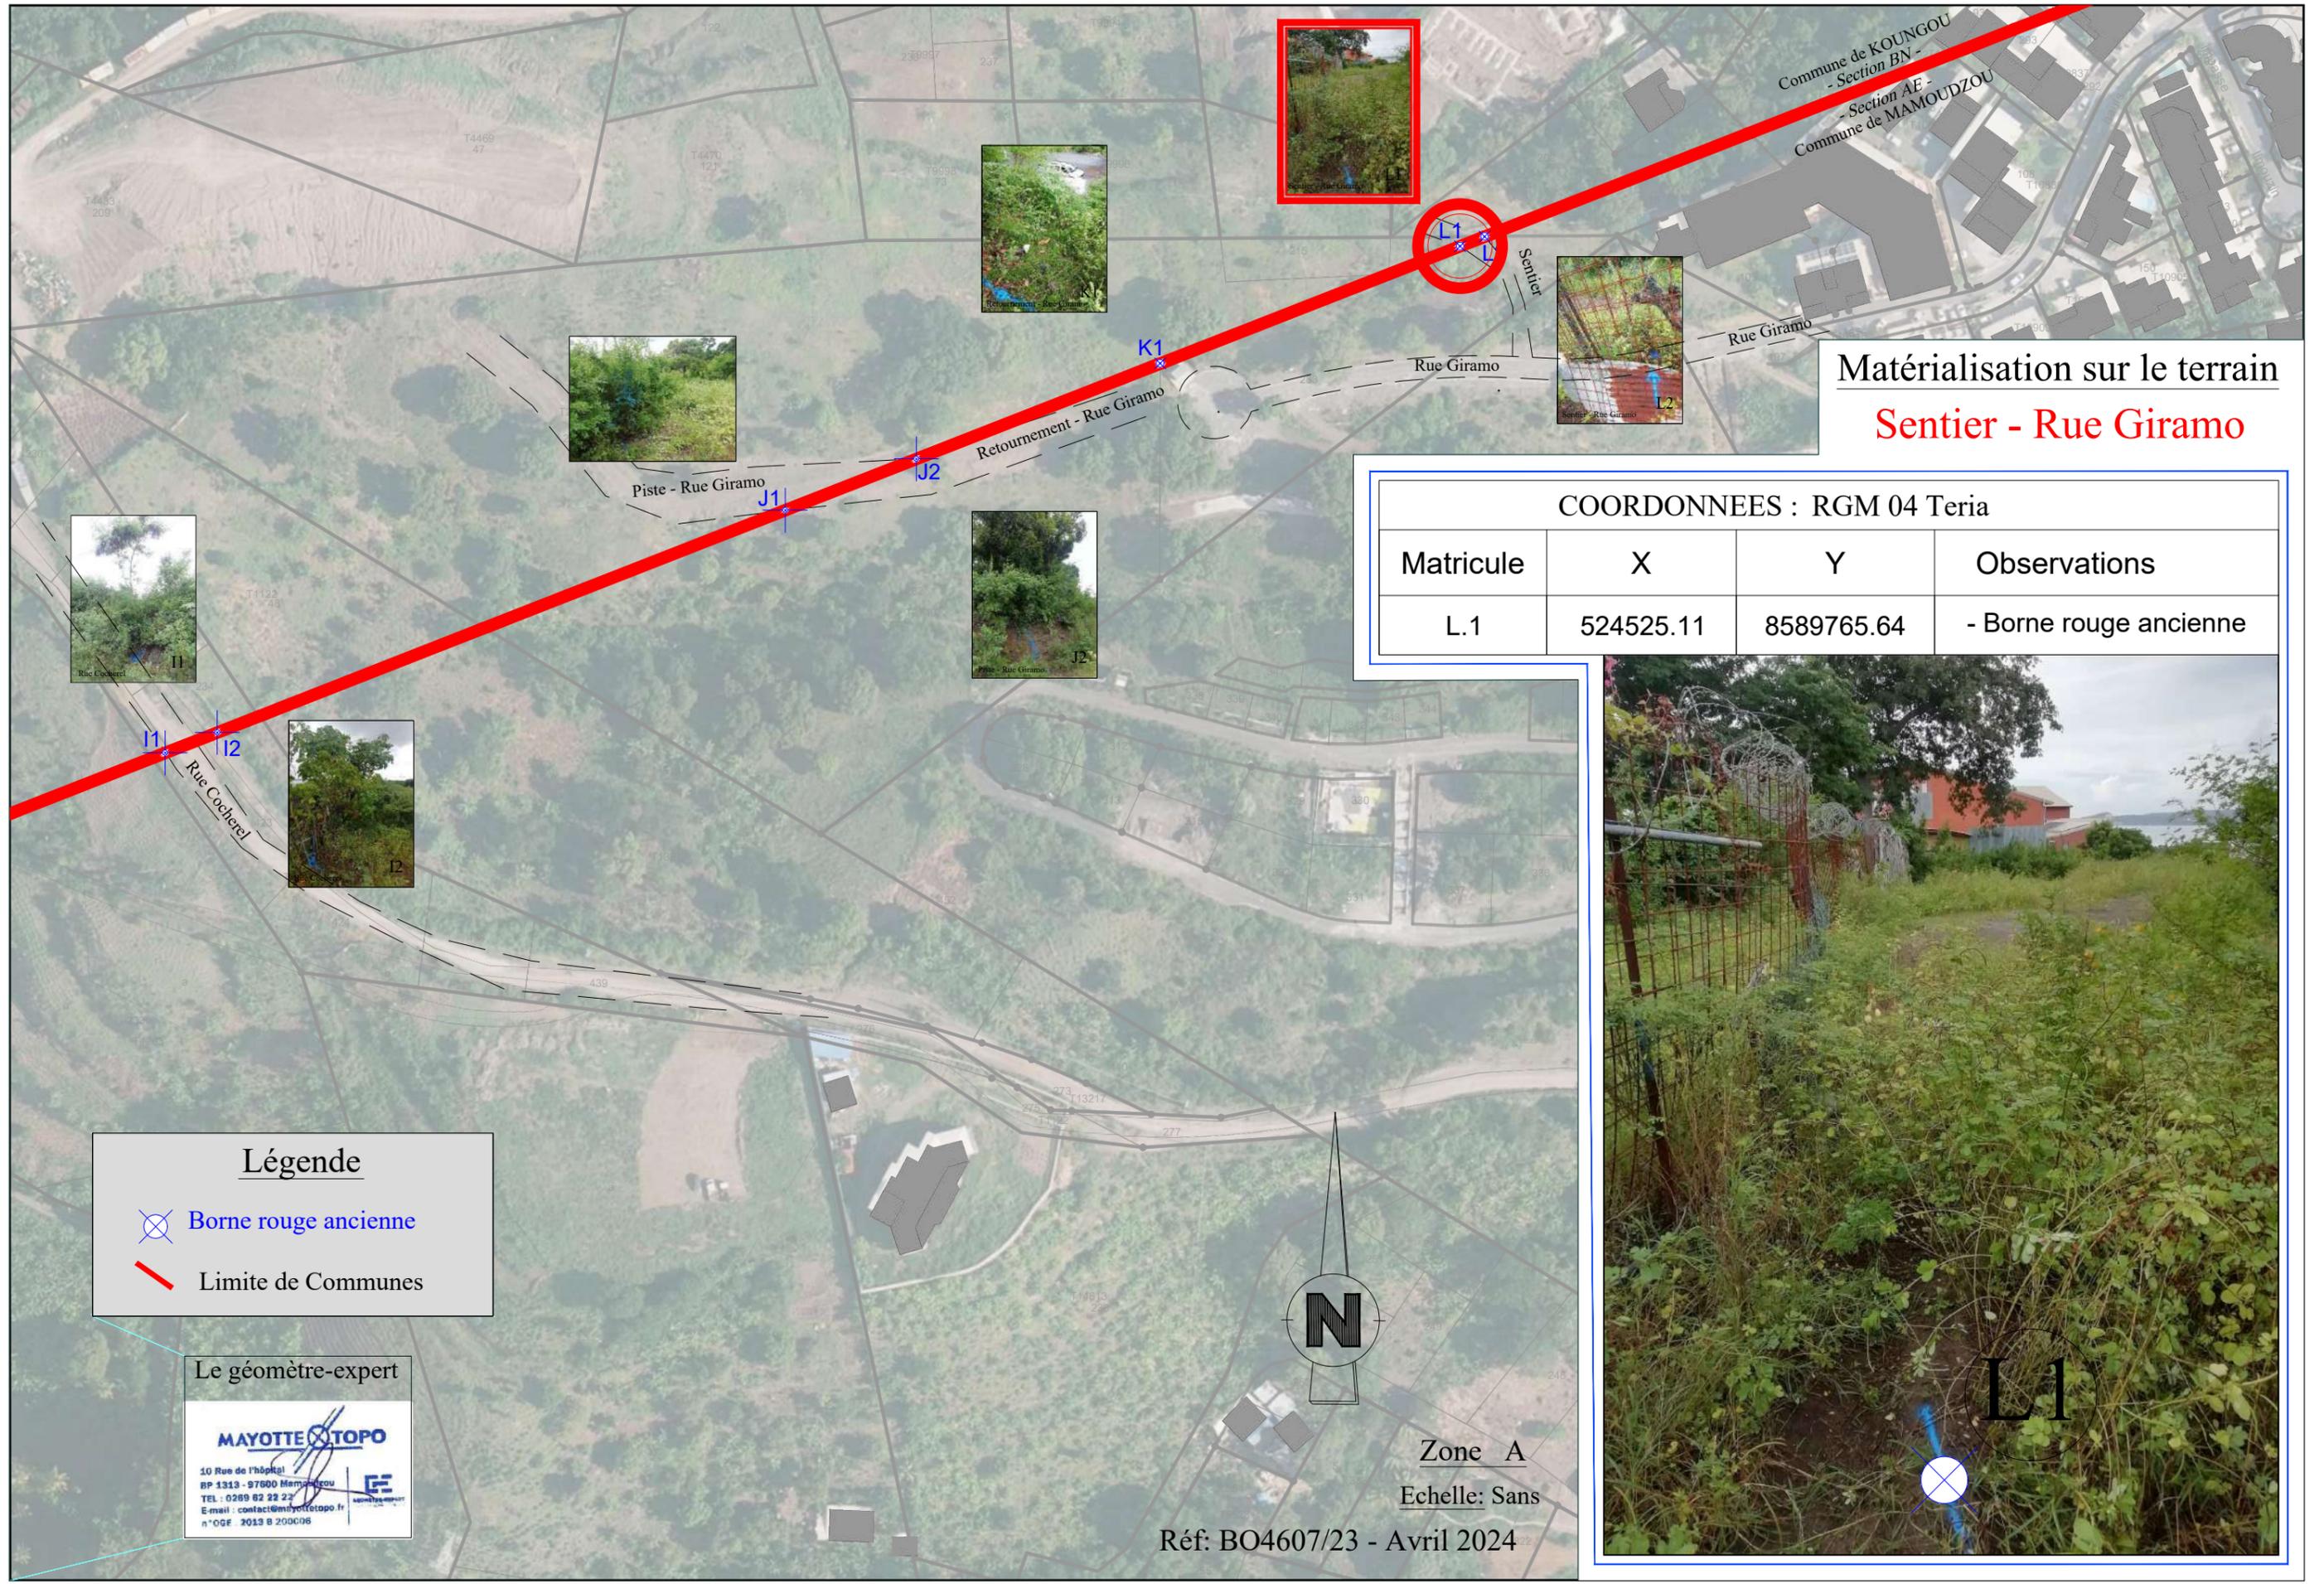

**Matérialisation sur le terrain**  
**Sentier - Rue Giramo**

COORDONNEES : RGM 04 Teria

Matricule	X	Y	Observations
L.1	524525.11	8589765.64	- Borne rouge ancienne



**Légende**


- Borne rouge ancienne
- Limite de Communes

Le géomètre-expert

**MAYOTTE TOPO**

10 Rue de l'hôpital  
 BP 1313 - 97600 Mamoudzou  
 TEL : 0269 62 22 22  
 E-mail : contact@mayottetopo.fr  
 n°OGE 2013 B 200096

Zone A  
 Echelle: Sans  
 Réf: BO4607/23 - Avril 2024

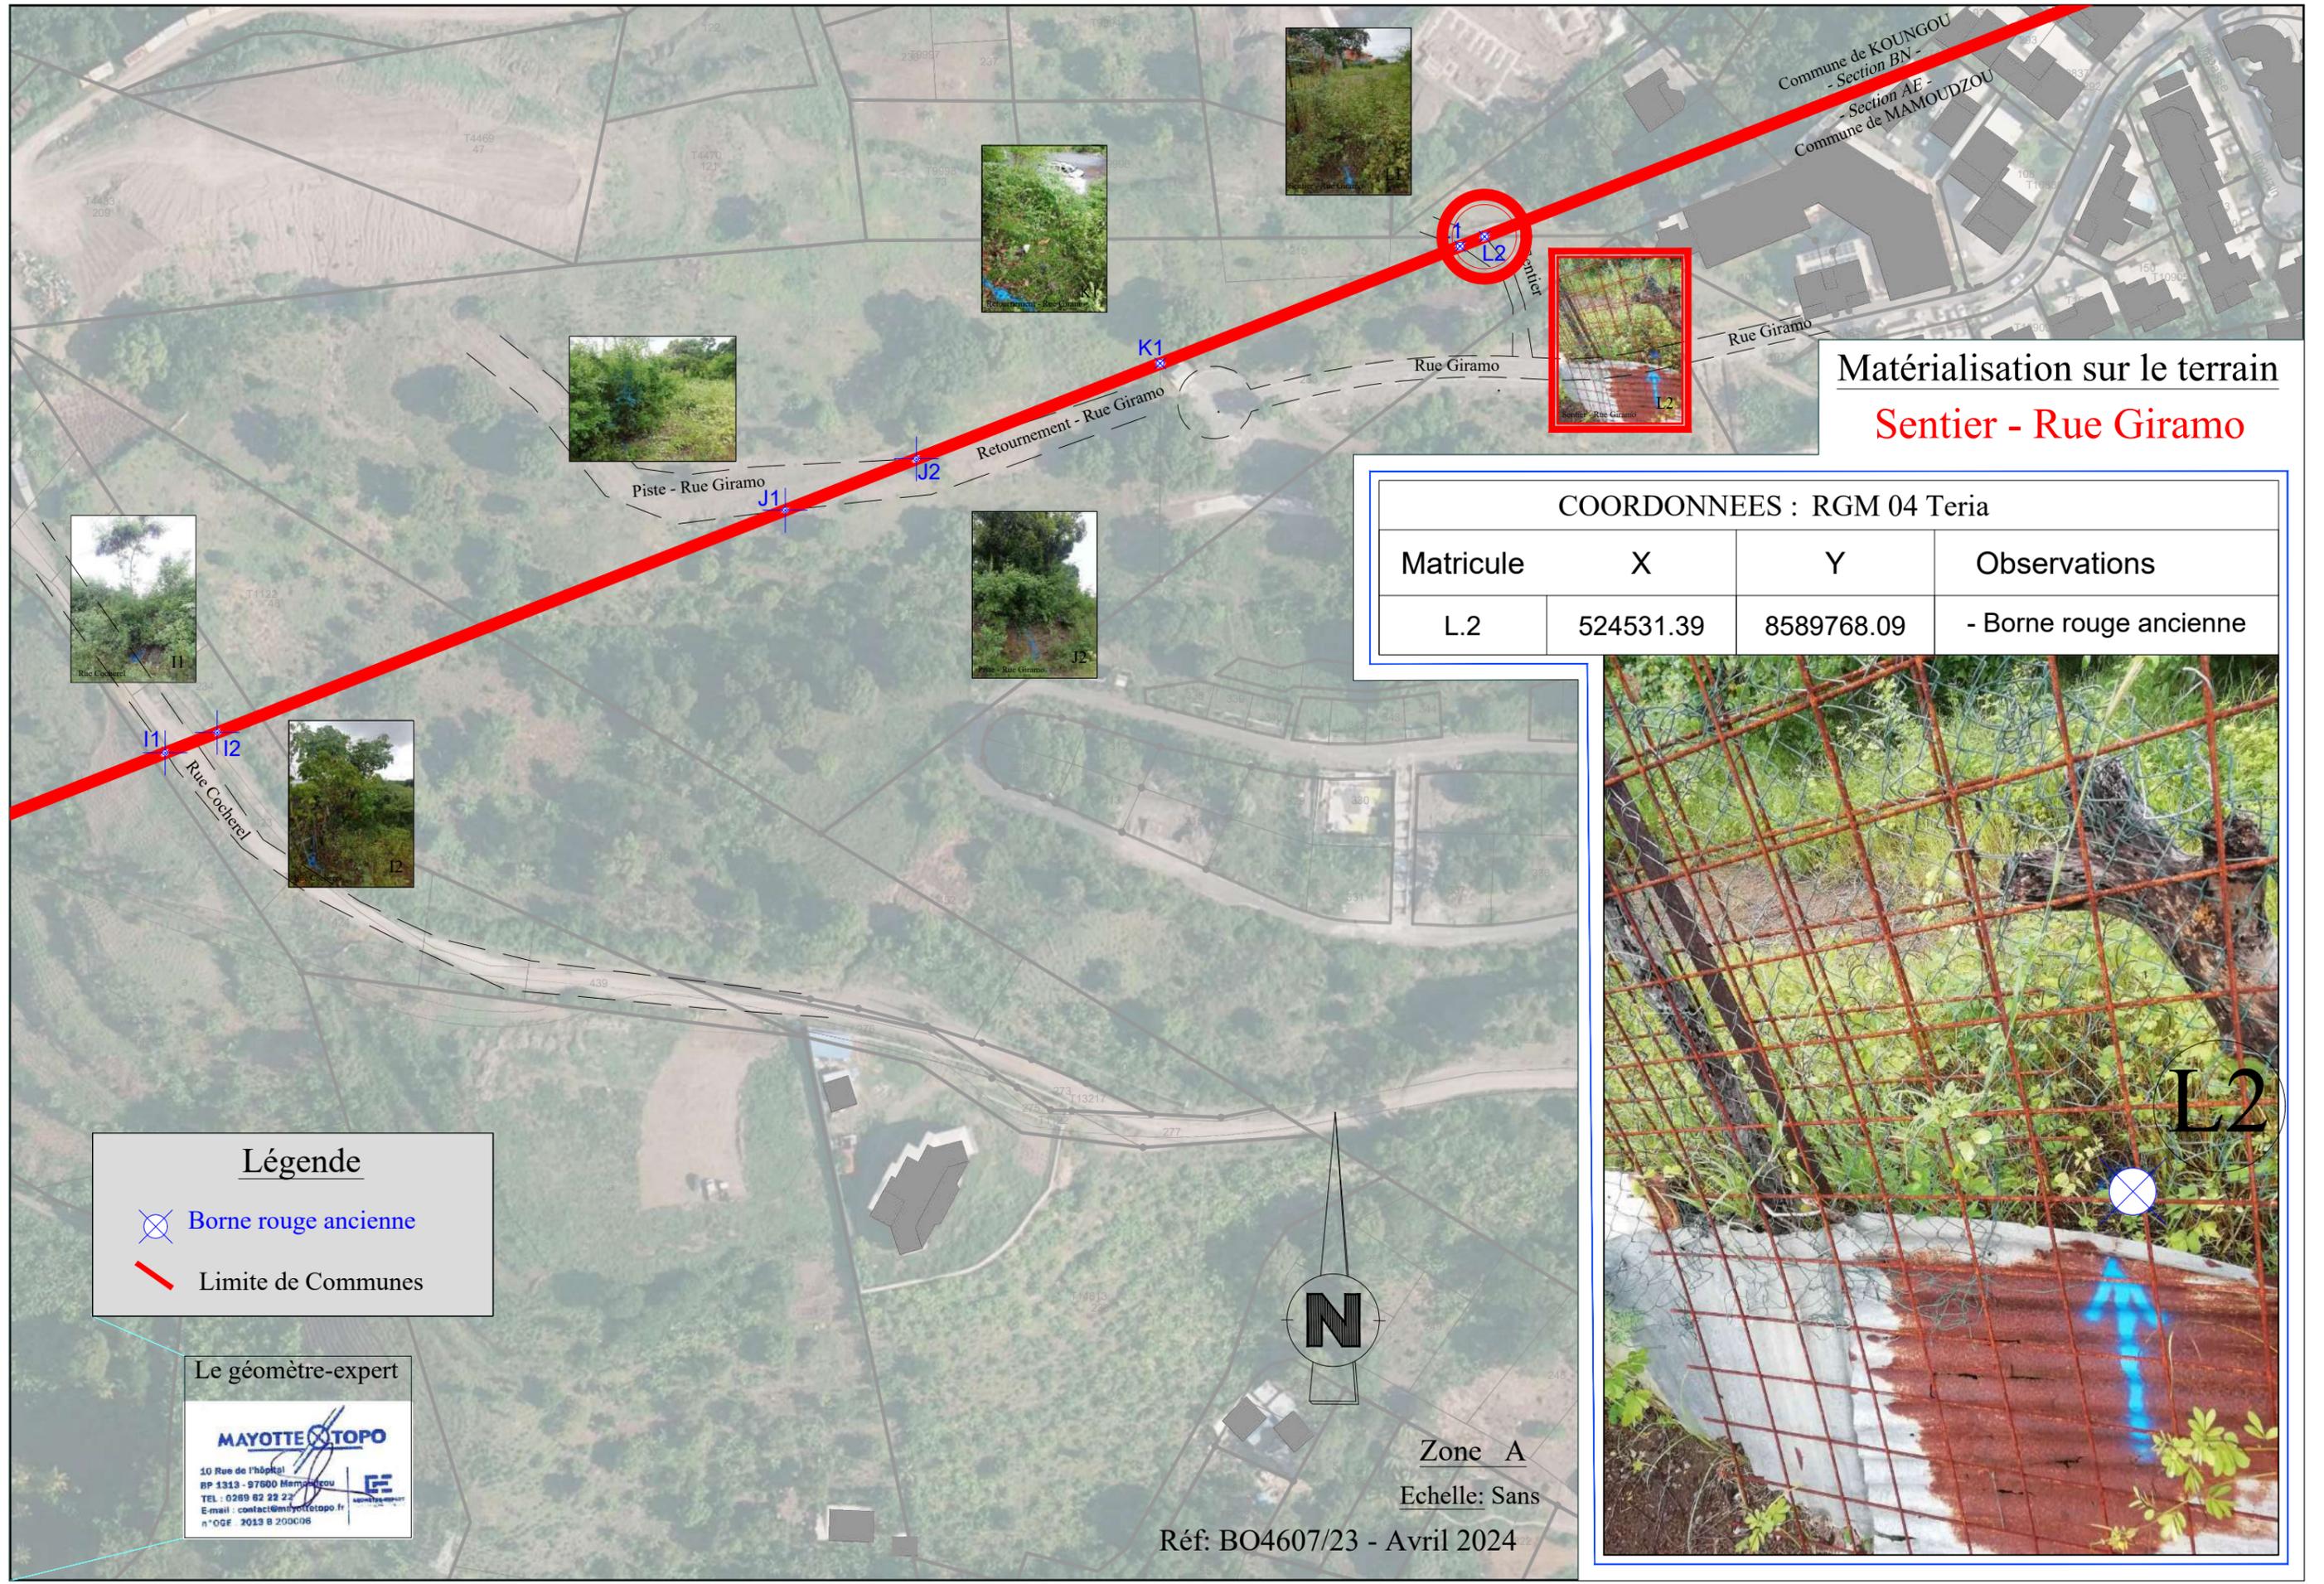

**Matérialisation sur le terrain**  
**Sentier - Rue Giramo**

COORDONNEES : RGM 04 Teria

Matricule	X	Y	Observations
L.2	524531.39	8589768.09	- Borne rouge ancienne

**Légende**

- Borne rouge ancienne
- Limite de Communes

**Le géomètre-expert**

**MAYOTTE TOPO**


10 Rue de l'hôpital  
 BP 1313 - 97600 Mamoudzou  
 TEL : 0269 62 22 22  
 E-mail : contact@mayottetopo.fr  
 n°OGE 2013 B 200606



Zone A  
 Echelle: Sans

Réf: BO4607/23 - Avril 2024



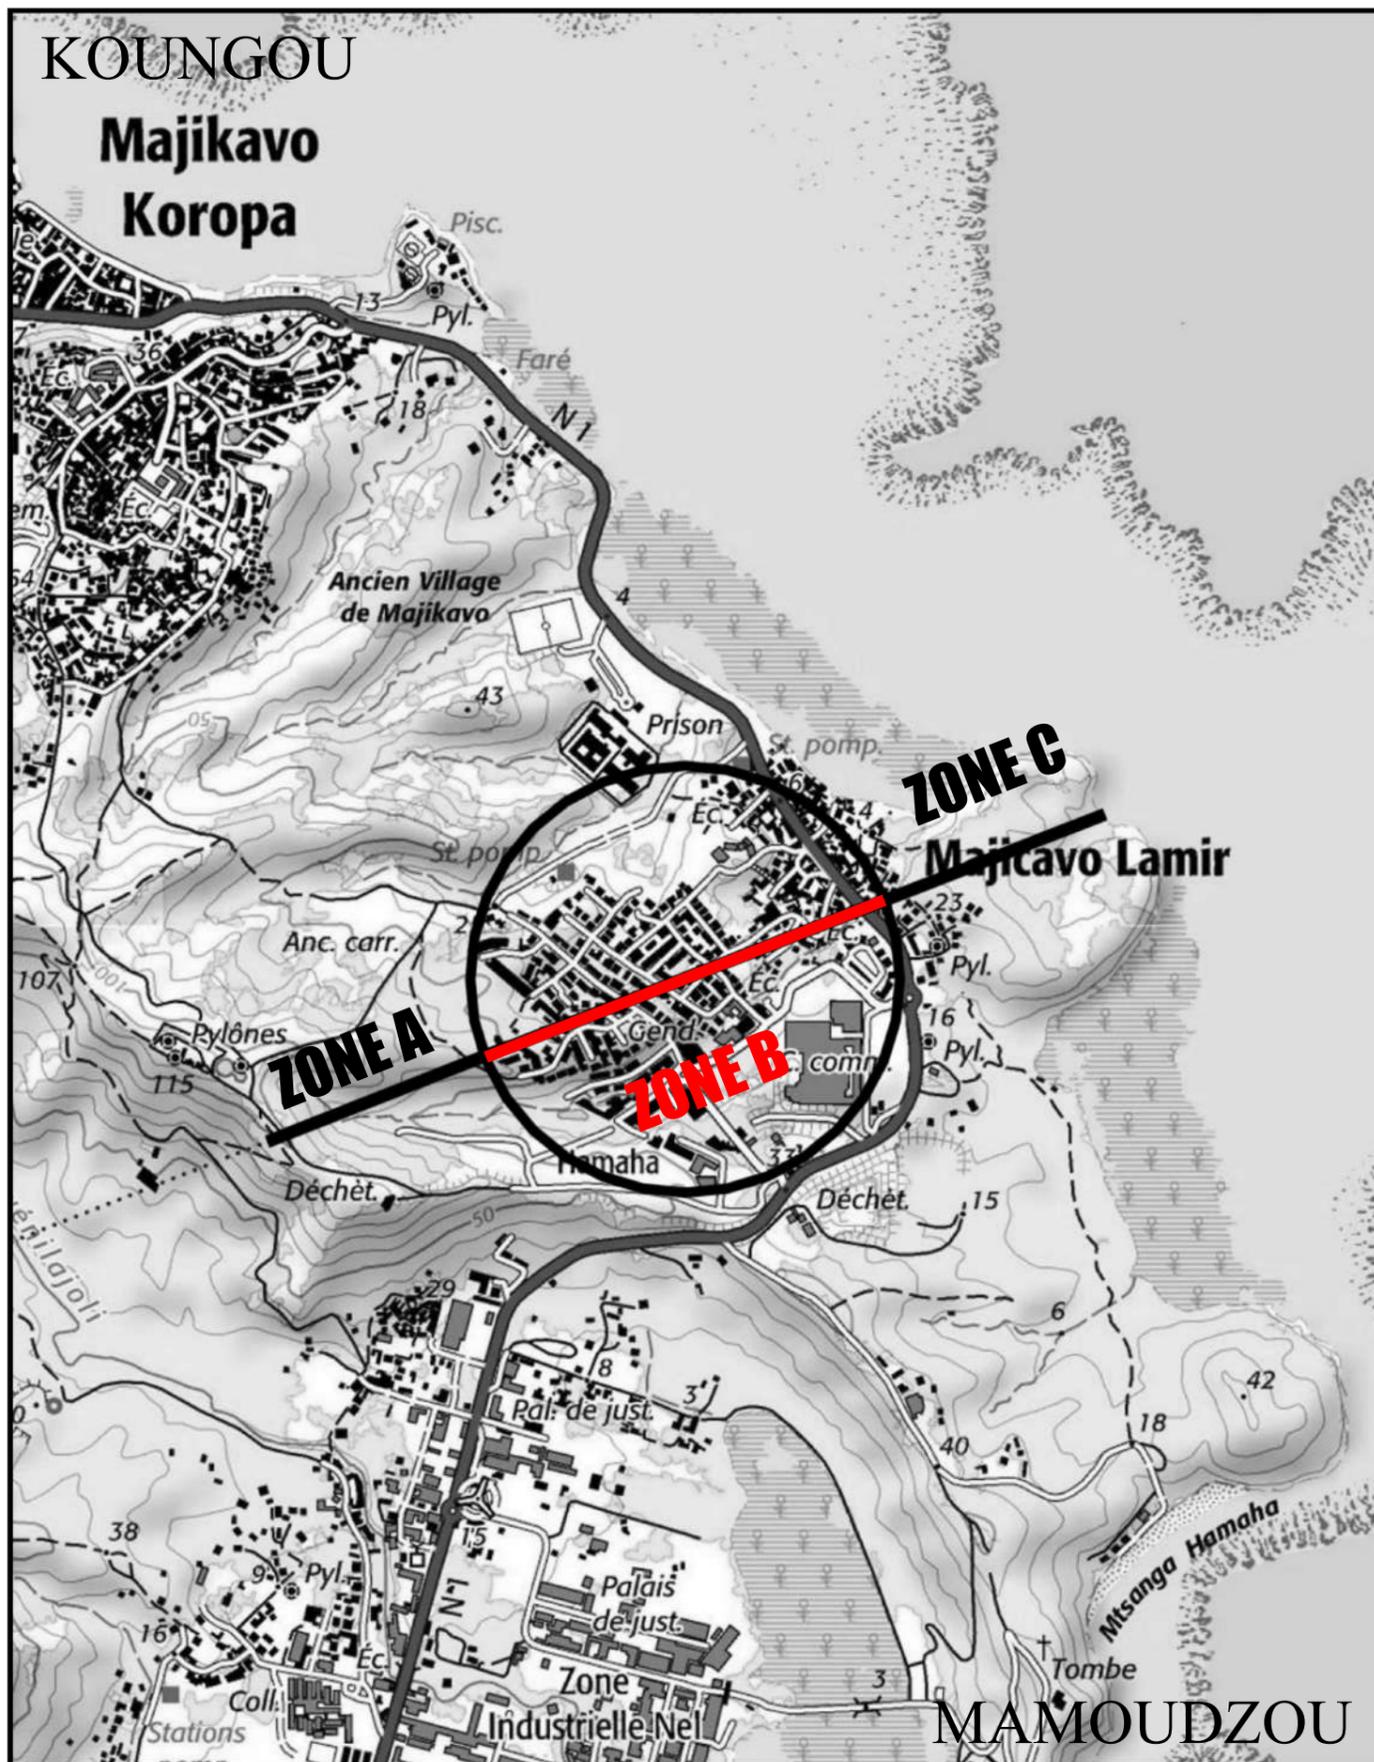

# PLAN DE MATERIALISATION DE LA LIMITE ADMINISTRATIVE

*Journal Officiel : Décret et annexes 77-509 du 18 mai 1977 (publié le 02/07/1977).*

Plan demandé par la Commune de Mamoudzou

Mis en place de repères sur la limite Administrative  
entre les Communes de MAMOUDZOU et de KOUNGOU

Sise voiries des quartiers Hauts Vallons / Majikavo Lamir

Implantation réalisée le jeudi 01 février 2024

Sans échelle


Plan dressé par le géomètre-expert Stéphanie RIERE

**MAYOTTE TOPO**

Rue de l'hôpital - BP 1313 97 600 MAMOUDZOU  
Tel: 02 69 62 22 22 Fax: 02 69 62 23 23  
e-mail: contact@mayottetopo.fr  
N° d'inscription OGE N°2013B200006



**GÉOMÈTRE-EXPERT**  
CONSEILLER VALORISER GARANTIR

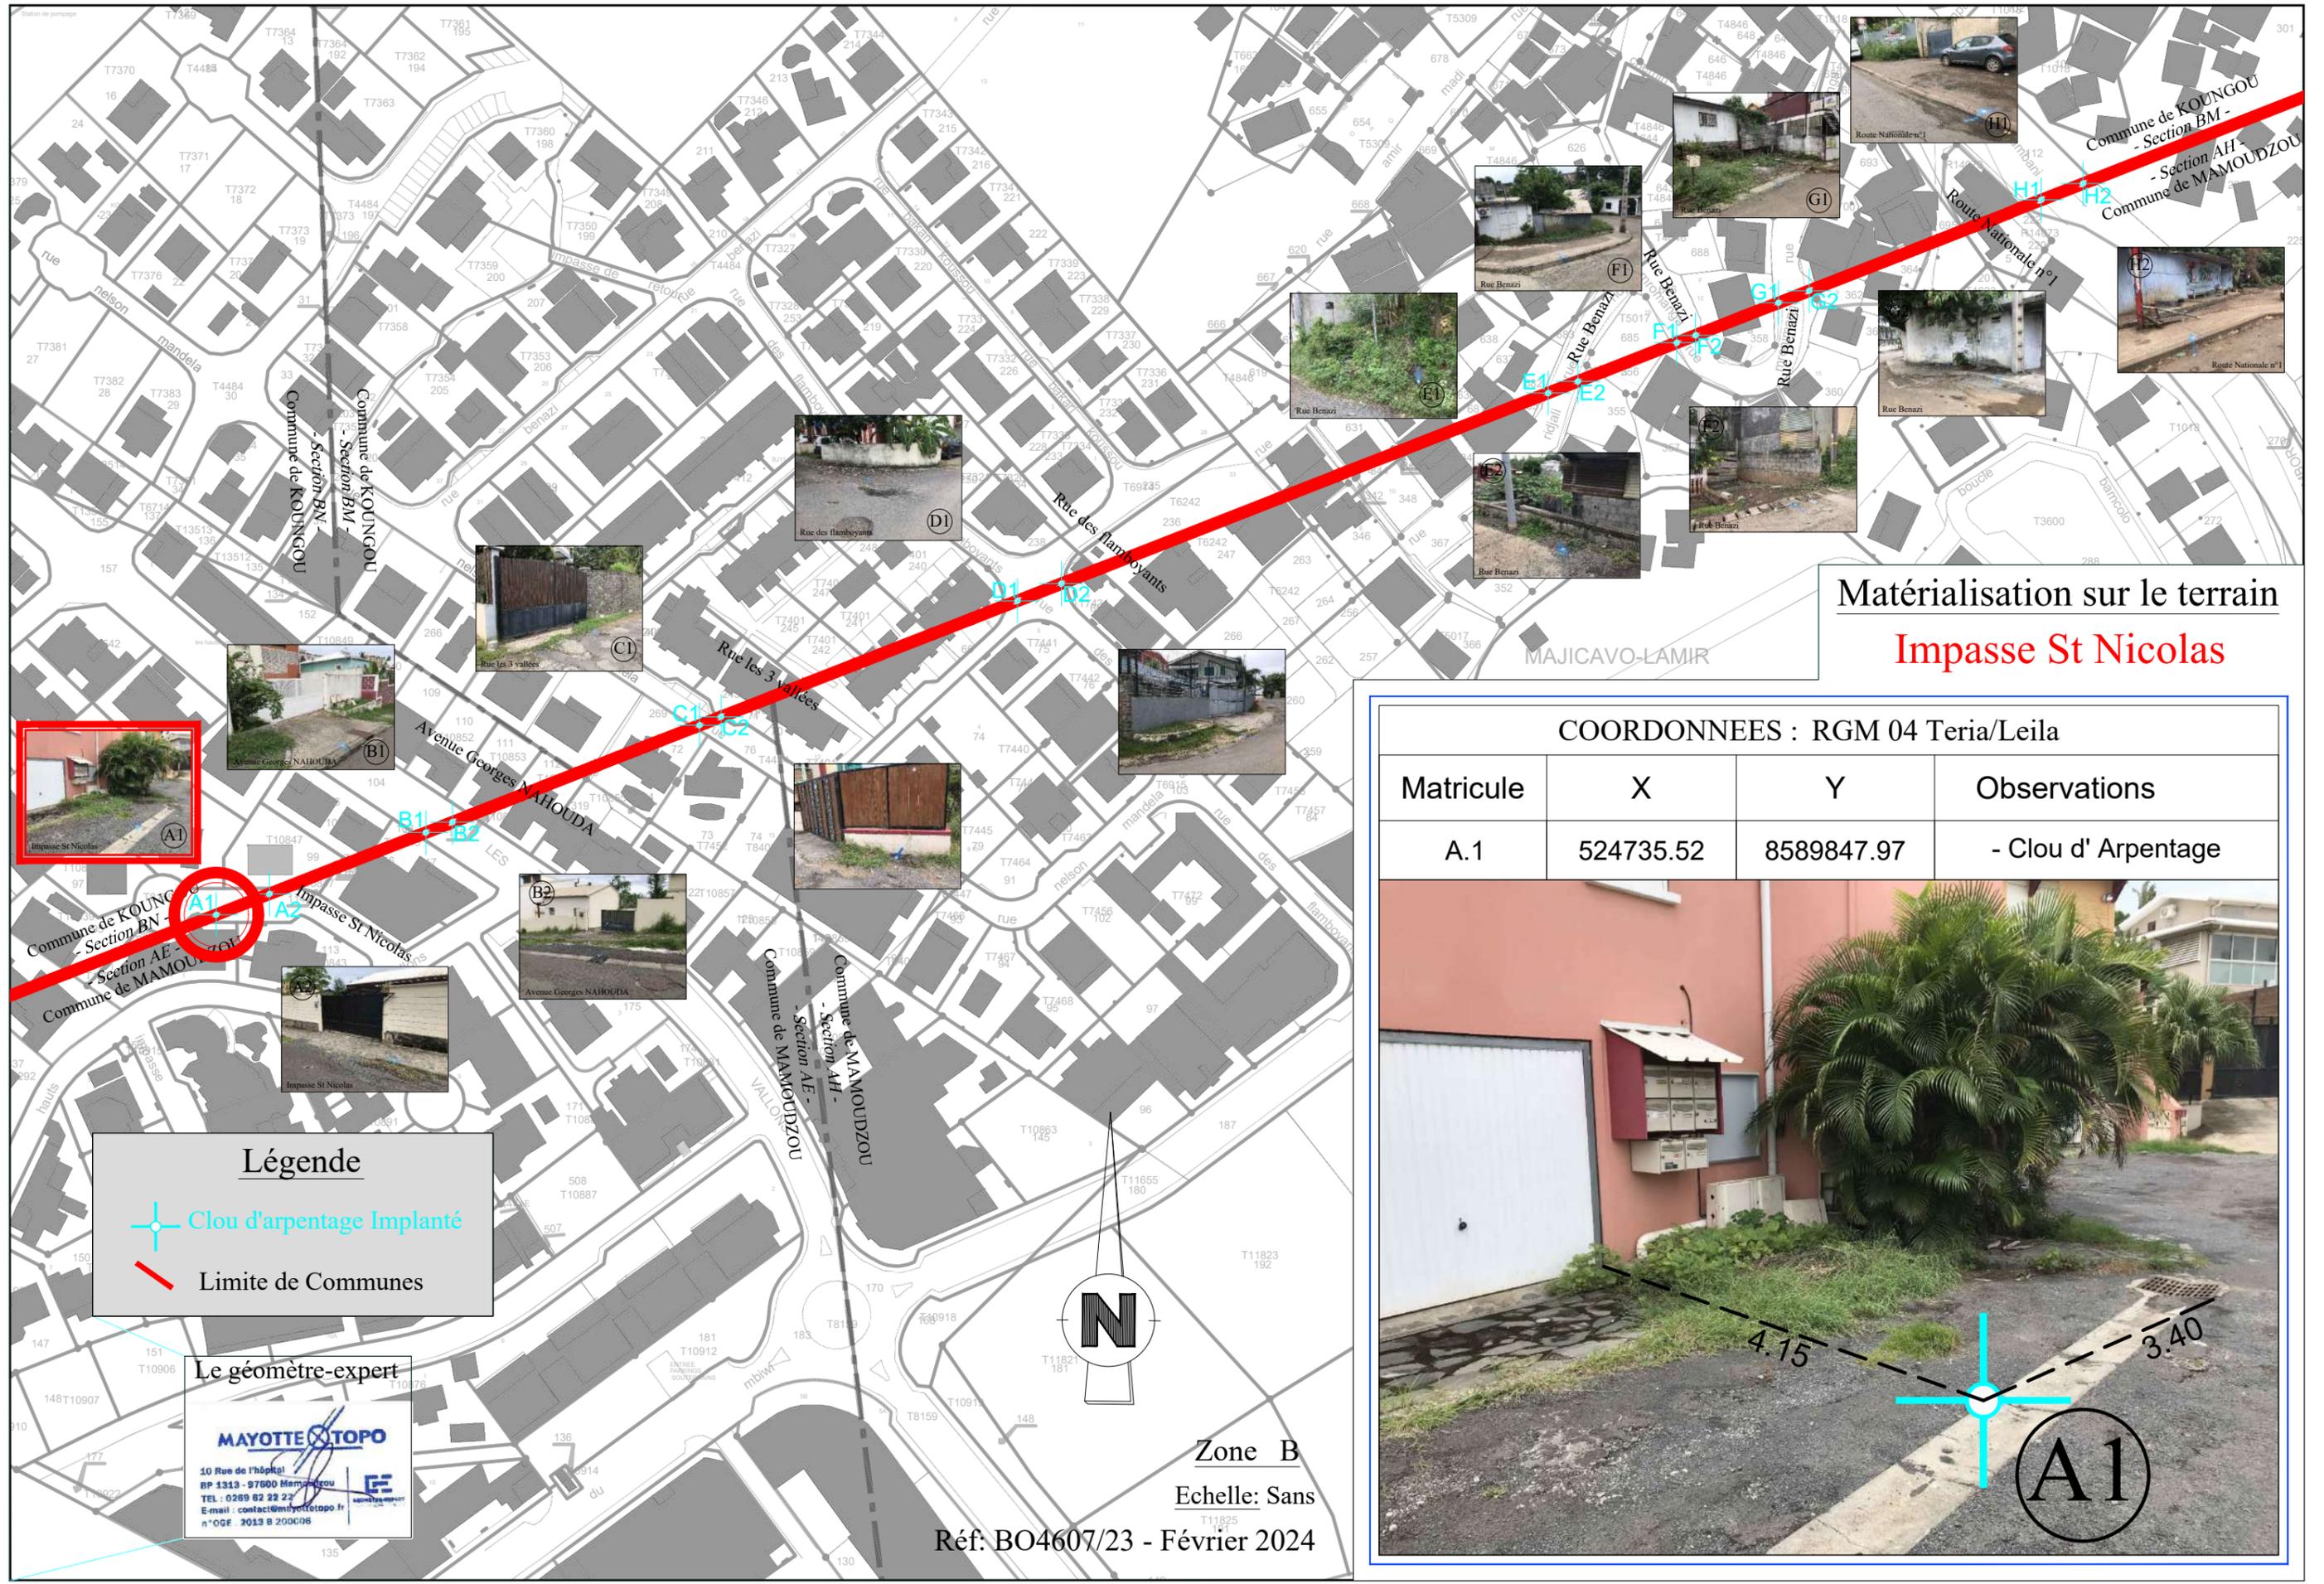

**Matérialisation sur le terrain**  
**Impasse St Nicolas**

COORDONNEES : RGM 04 Teria/Leila

Matricule	X	Y	Observations
A.1	524735.52	8589847.97	- Clou d' Arpentage



**Légende**


- Clou d'arpentage Implanté
- Limite de Communes

**Le géomètre-expert**

**MAYOTTE TOPO**

10 Rue de l'hôpital  
 BP 1313 - 97600 Mamoudzou  
 TEL : 0269 62 22 22  
 E-mail : contact@mayottetopo.fr  
 n°OGE 2013 B 200006

Zone B  
 Echelle: Sans  
 Réf: BO4607/23 - Février 2024

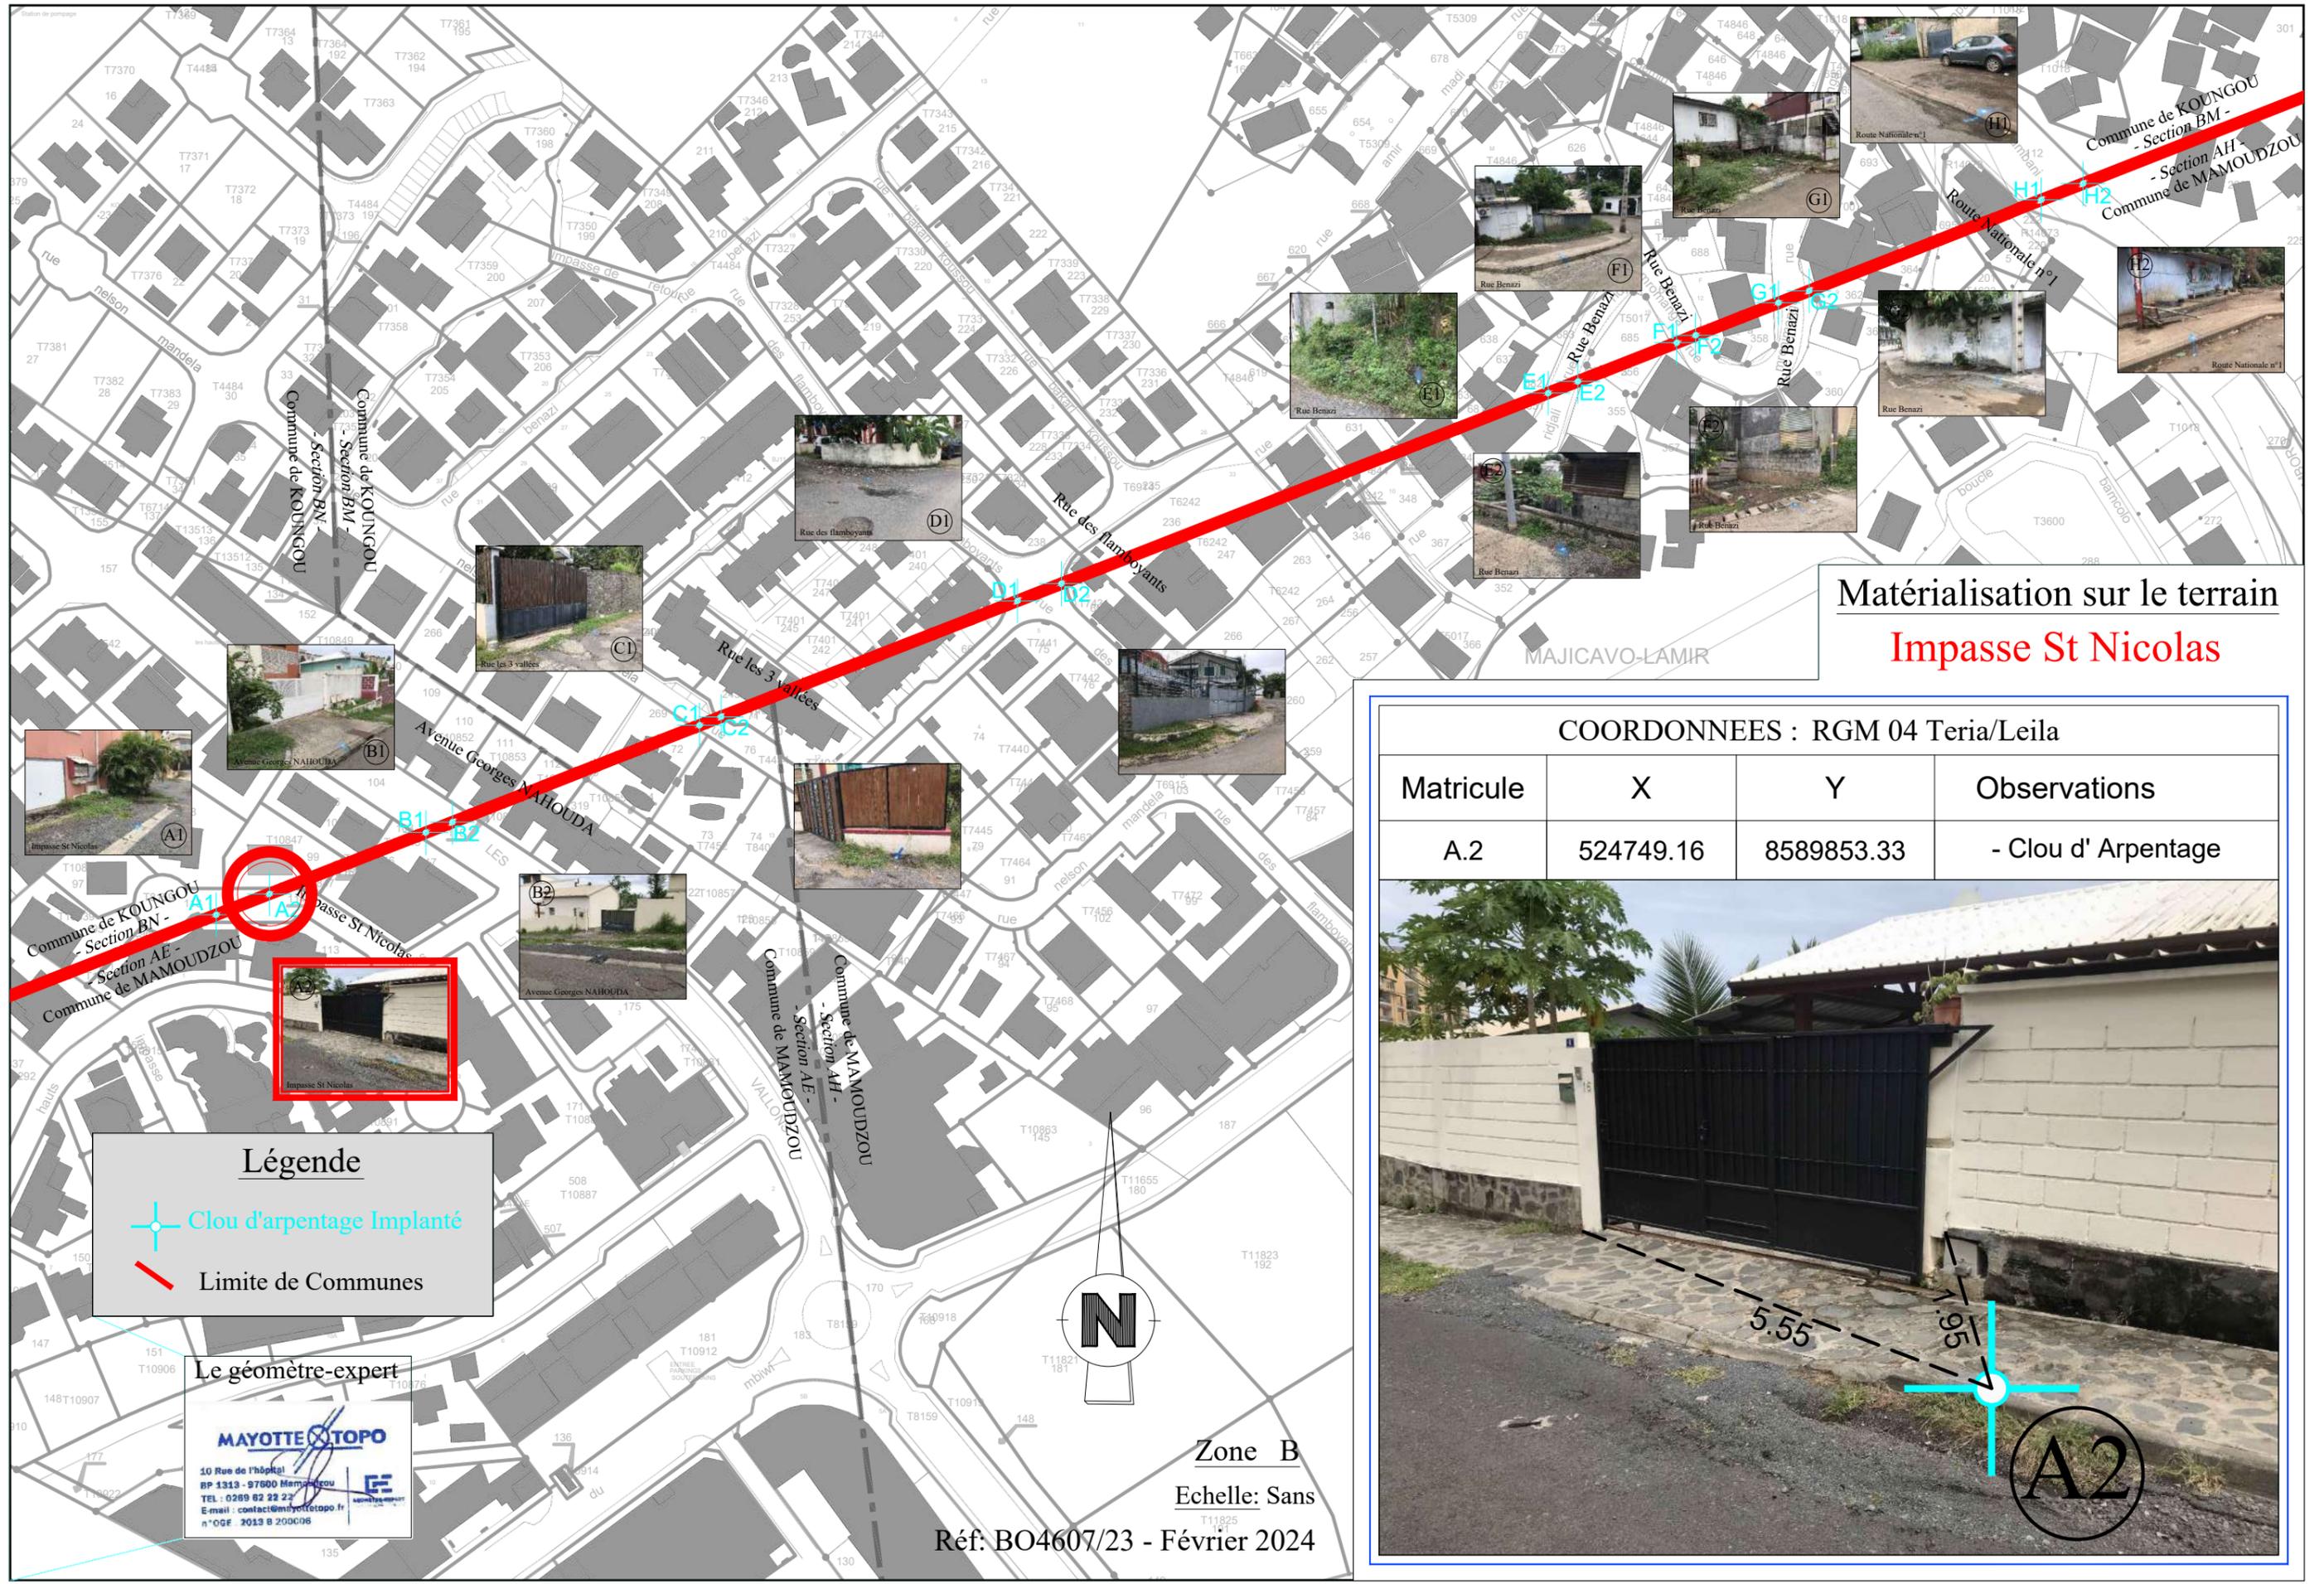

**Matérialisation sur le terrain**  
**Impasse St Nicolas**

COORDONNEES : RGM 04 Teria/Leila

Matricule	X	Y	Observations
A.2	524749.16	8589853.33	- Clou d' Arpentage



**Légende**


- Clou d'arpentage Implanté
- Limite de Communes

**Le géomètre-expert**

**MAYOTTE TOPO**

10 Rue de l'hôpital  
 BP 1313 - 97600 Mamoudzou  
 TEL : 0269 62 22 22  
 E-mail : contact@mayottetopo.fr  
 n°OGE 2013 B 200098


Zone B  
 Echelle: Sans  
 Réf: BO4607/23 - Février 2024

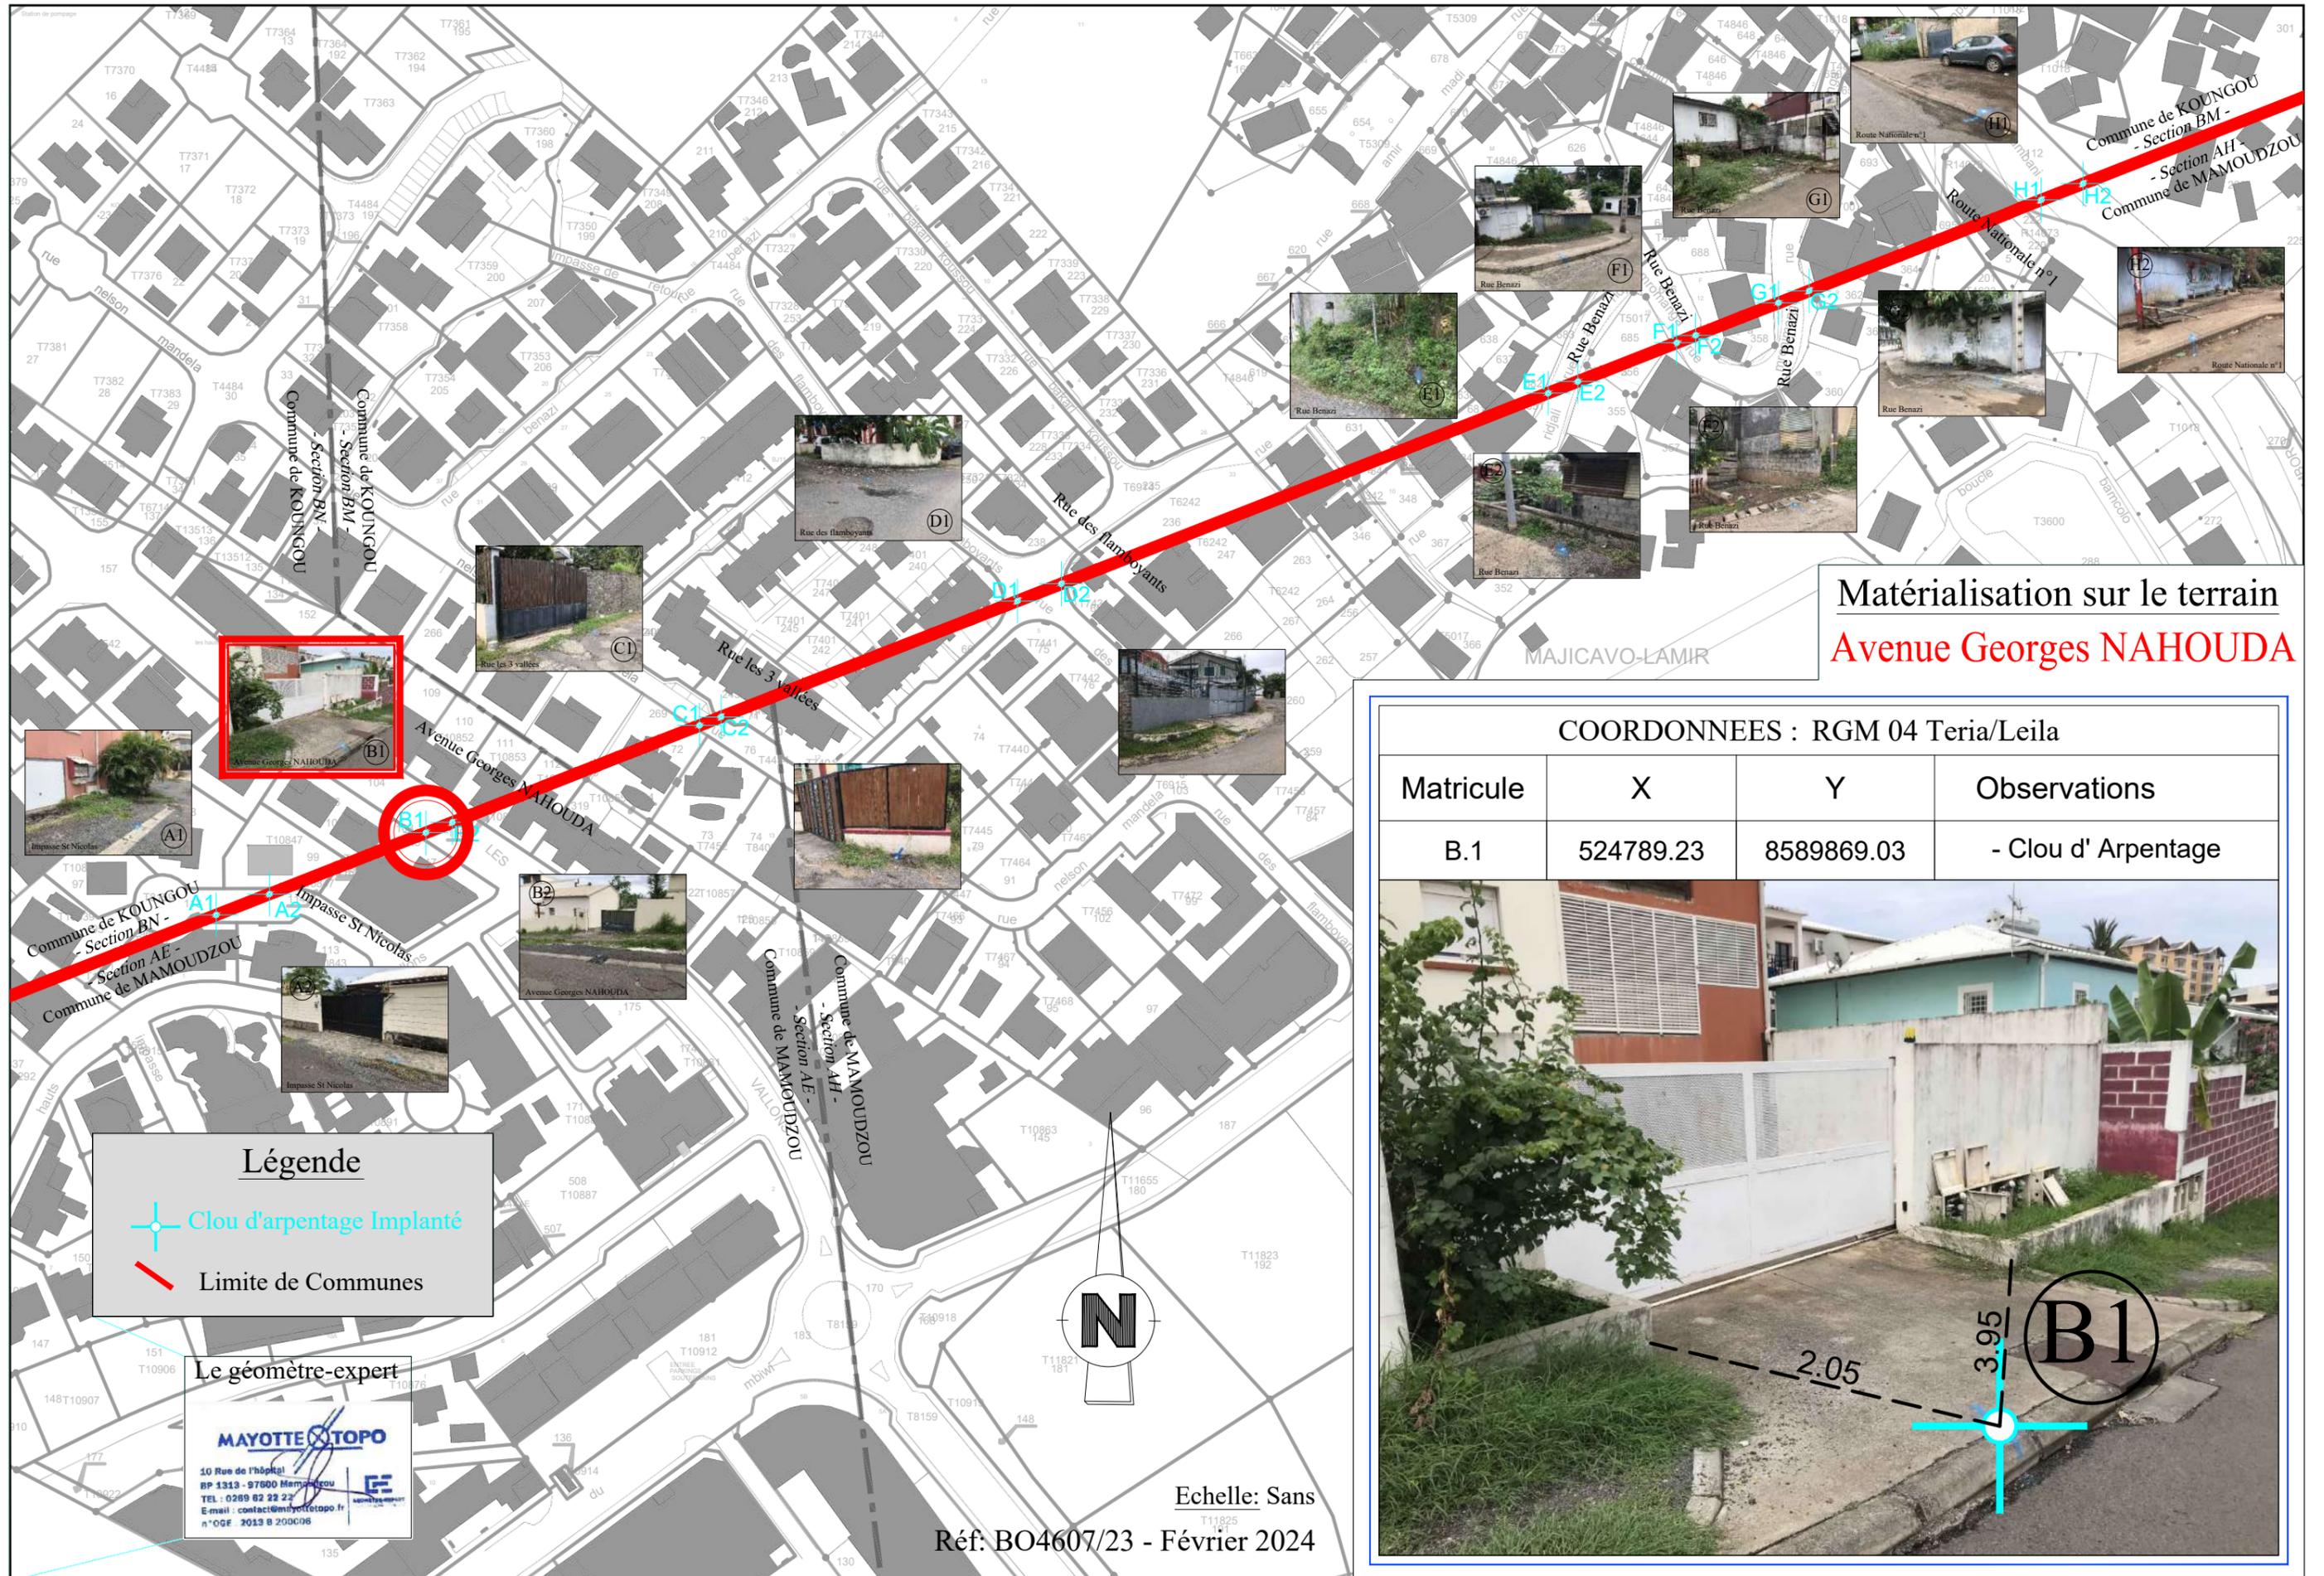

Matérialisation sur le terrain  
**Avenue Georges NAHOUDA**

COORDONNEES : RGM 04 Teria/Leila

Matricule	X	Y	Observations
B.1	524789.23	8589869.03	- Clou d' Arpentage

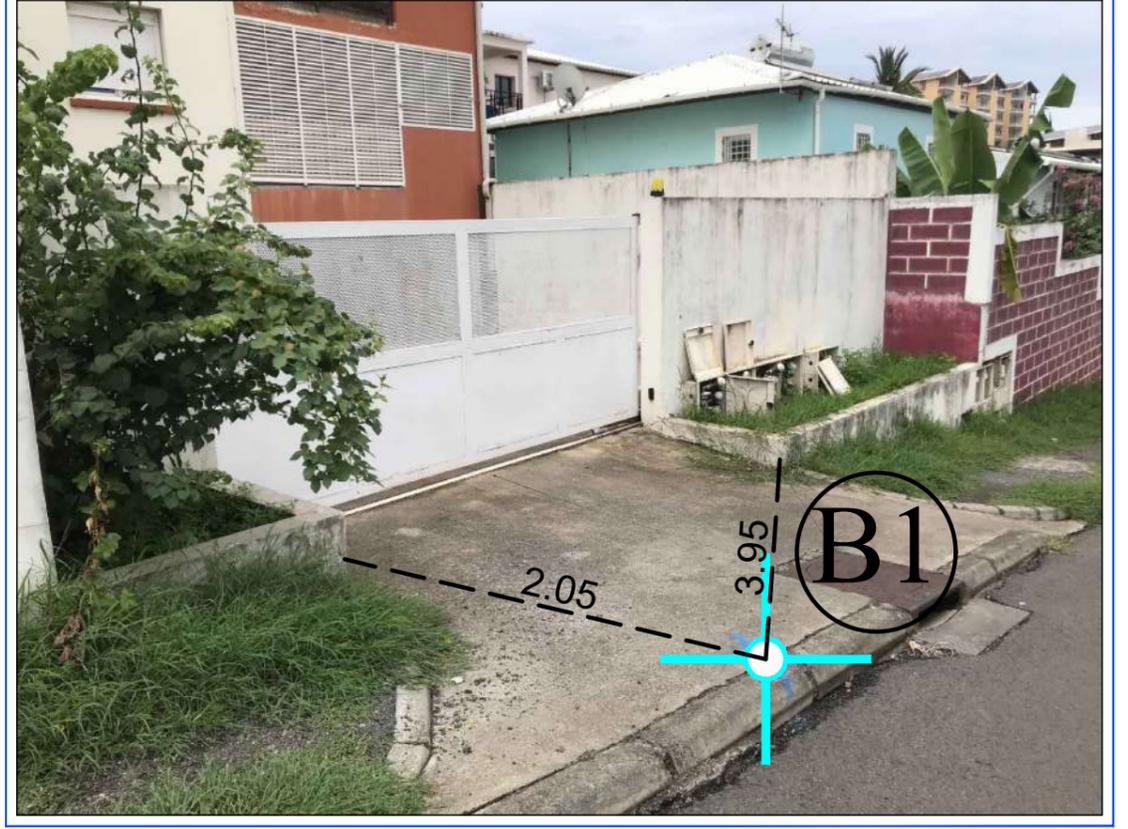


**Légende**

- Clou d'arpentage Implanté
- Limite de Communes

**Le géomètre-expert**

**MAYOTTE TOPO**

10 Rue de l'hôpital  
 BP 1313 - 97600 Mamoudzou  
 TEL : 0269 62 22 22  
 E-mail : contact@mayottetopo.fr  
 n°OGE 2013 B 200006

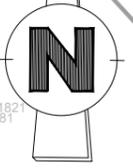


Echelle: Sans  
 Réf: BO4607/23 - Février 2024



**Matérialisation sur le terrain**  
**Avenue Georges NAHOUDA**

COORDONNEES : RGM 04 Teria/Leila

Matricule	X	Y	Observations
B.2	524796.03	8589871.69	- Clou d' Arpentage

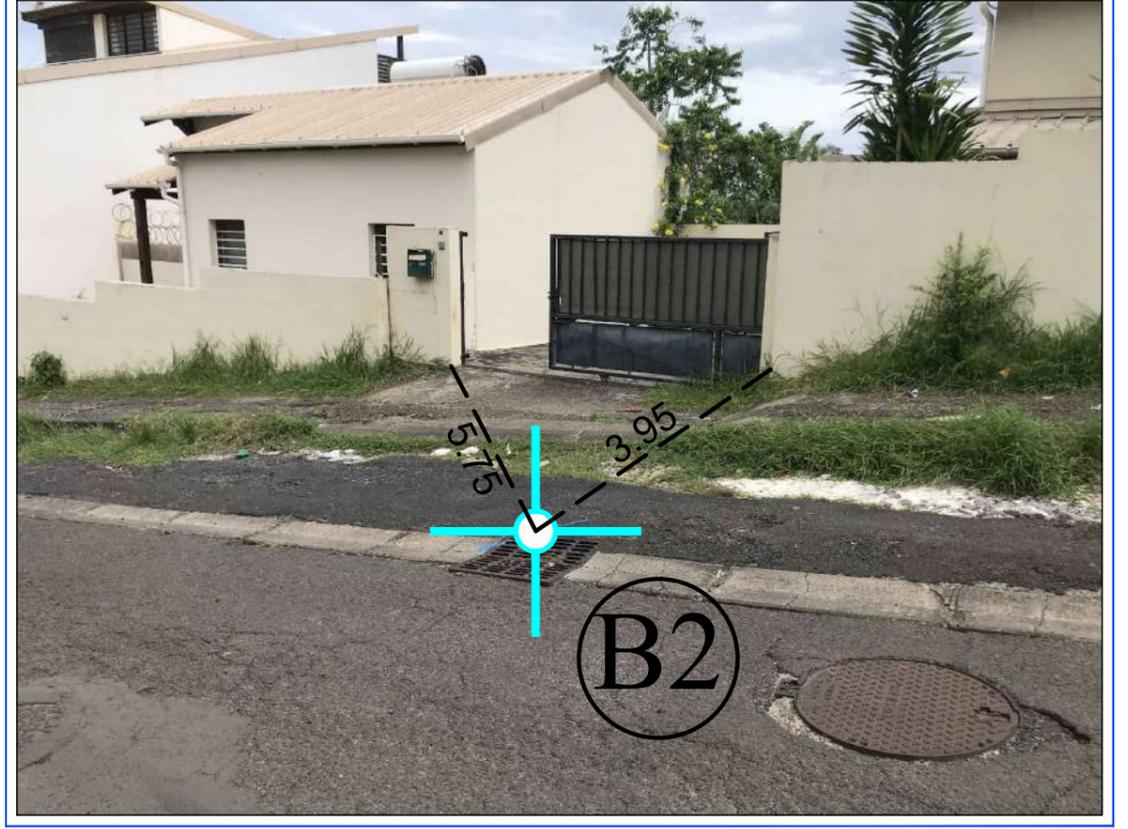


**Légende**

- Clou d'arpentage Implanté
- Limite de Communes


**Le géomètre-expert**

**MAYOTTE TOPO**

10 Rue de l'hôpital  
 BP 1313 - 97600 Mamoudzou  
 TEL : 0269 62 22 22  
 E-mail : contact@mayottetopo.fr  
 n°OGE 2013 B 200006

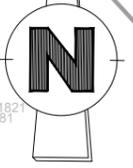

Echelle: Sans  
 Réf: BO4607/23 - Février 2024

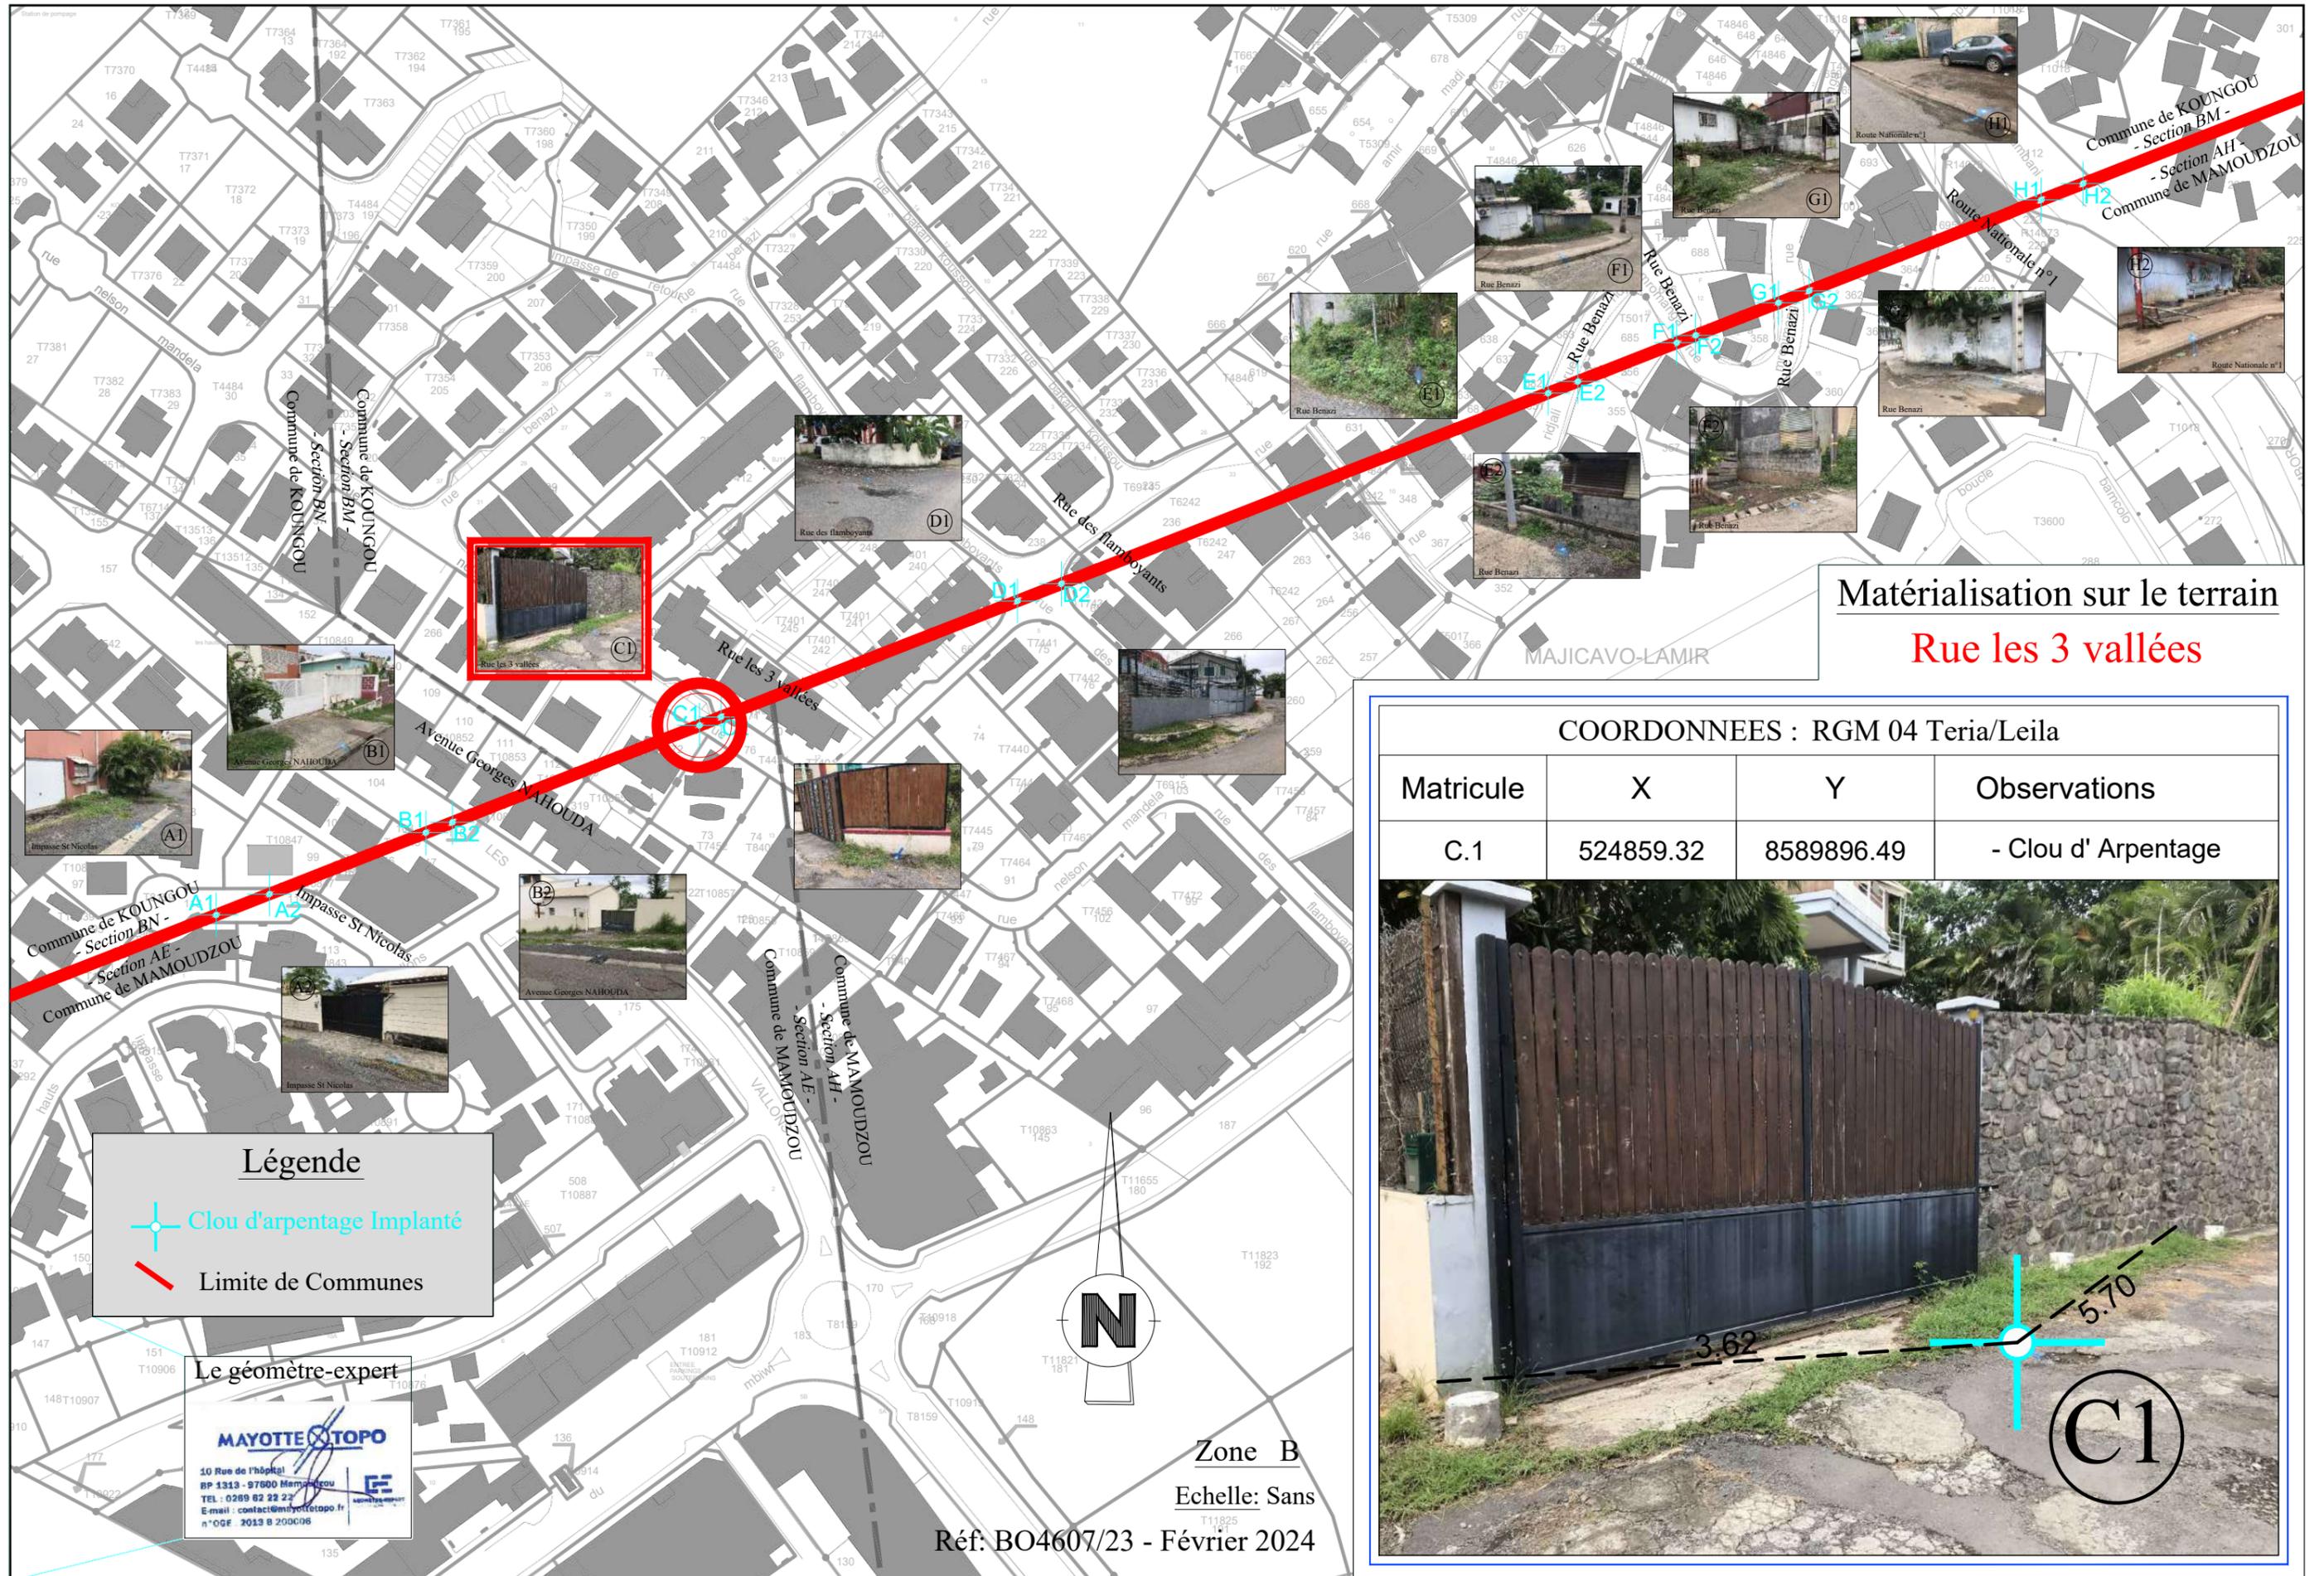

Matérialisation sur le terrain  
**Rue les 3 vallées**

COORDONNEES : RGM 04 Teria/Leila

Matricule	X	Y	Observations
C.1	524859.32	8589896.49	- Clou d' Arpentage




**Légende**

- Clou d'arpentage Implanté
- Limite de Communes

**Le géomètre-expert**

**MAYOTTE TOPO**

10 Rue de l'hôpital  
 BP 1313 - 97600 Mamoudzou  
 TEL : 0269 62 22 22  
 E-mail : contact@mayottetopo.fr  
 n°OGE 2013 B 200006

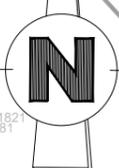

Zone B  
 Echelle: Sans

Réf: BO4607/23 - Février 2024



Matérialisation sur le terrain  
**Rue les 3 vallées**

COORDONNEES : RGM 04 Teria/Leila

Matricule	X	Y	Observations
C.2	524864.88	8589898.66	- Clou d' Arpentage




**Légende**

- Clou d'arpentage Implanté
- Limite de Communes

Le géomètre-expert

**MAYOTTE TOPO**  
 10 Rue de l'hôpital  
 BP 1313 - 97600 Mamoudzou  
 TEL : 0269 82 22 22  
 E-mail : contact@mayottotopo.fr  
 n°OGE 2013 B 200006

Réf: BO4607/23 - Février 2024

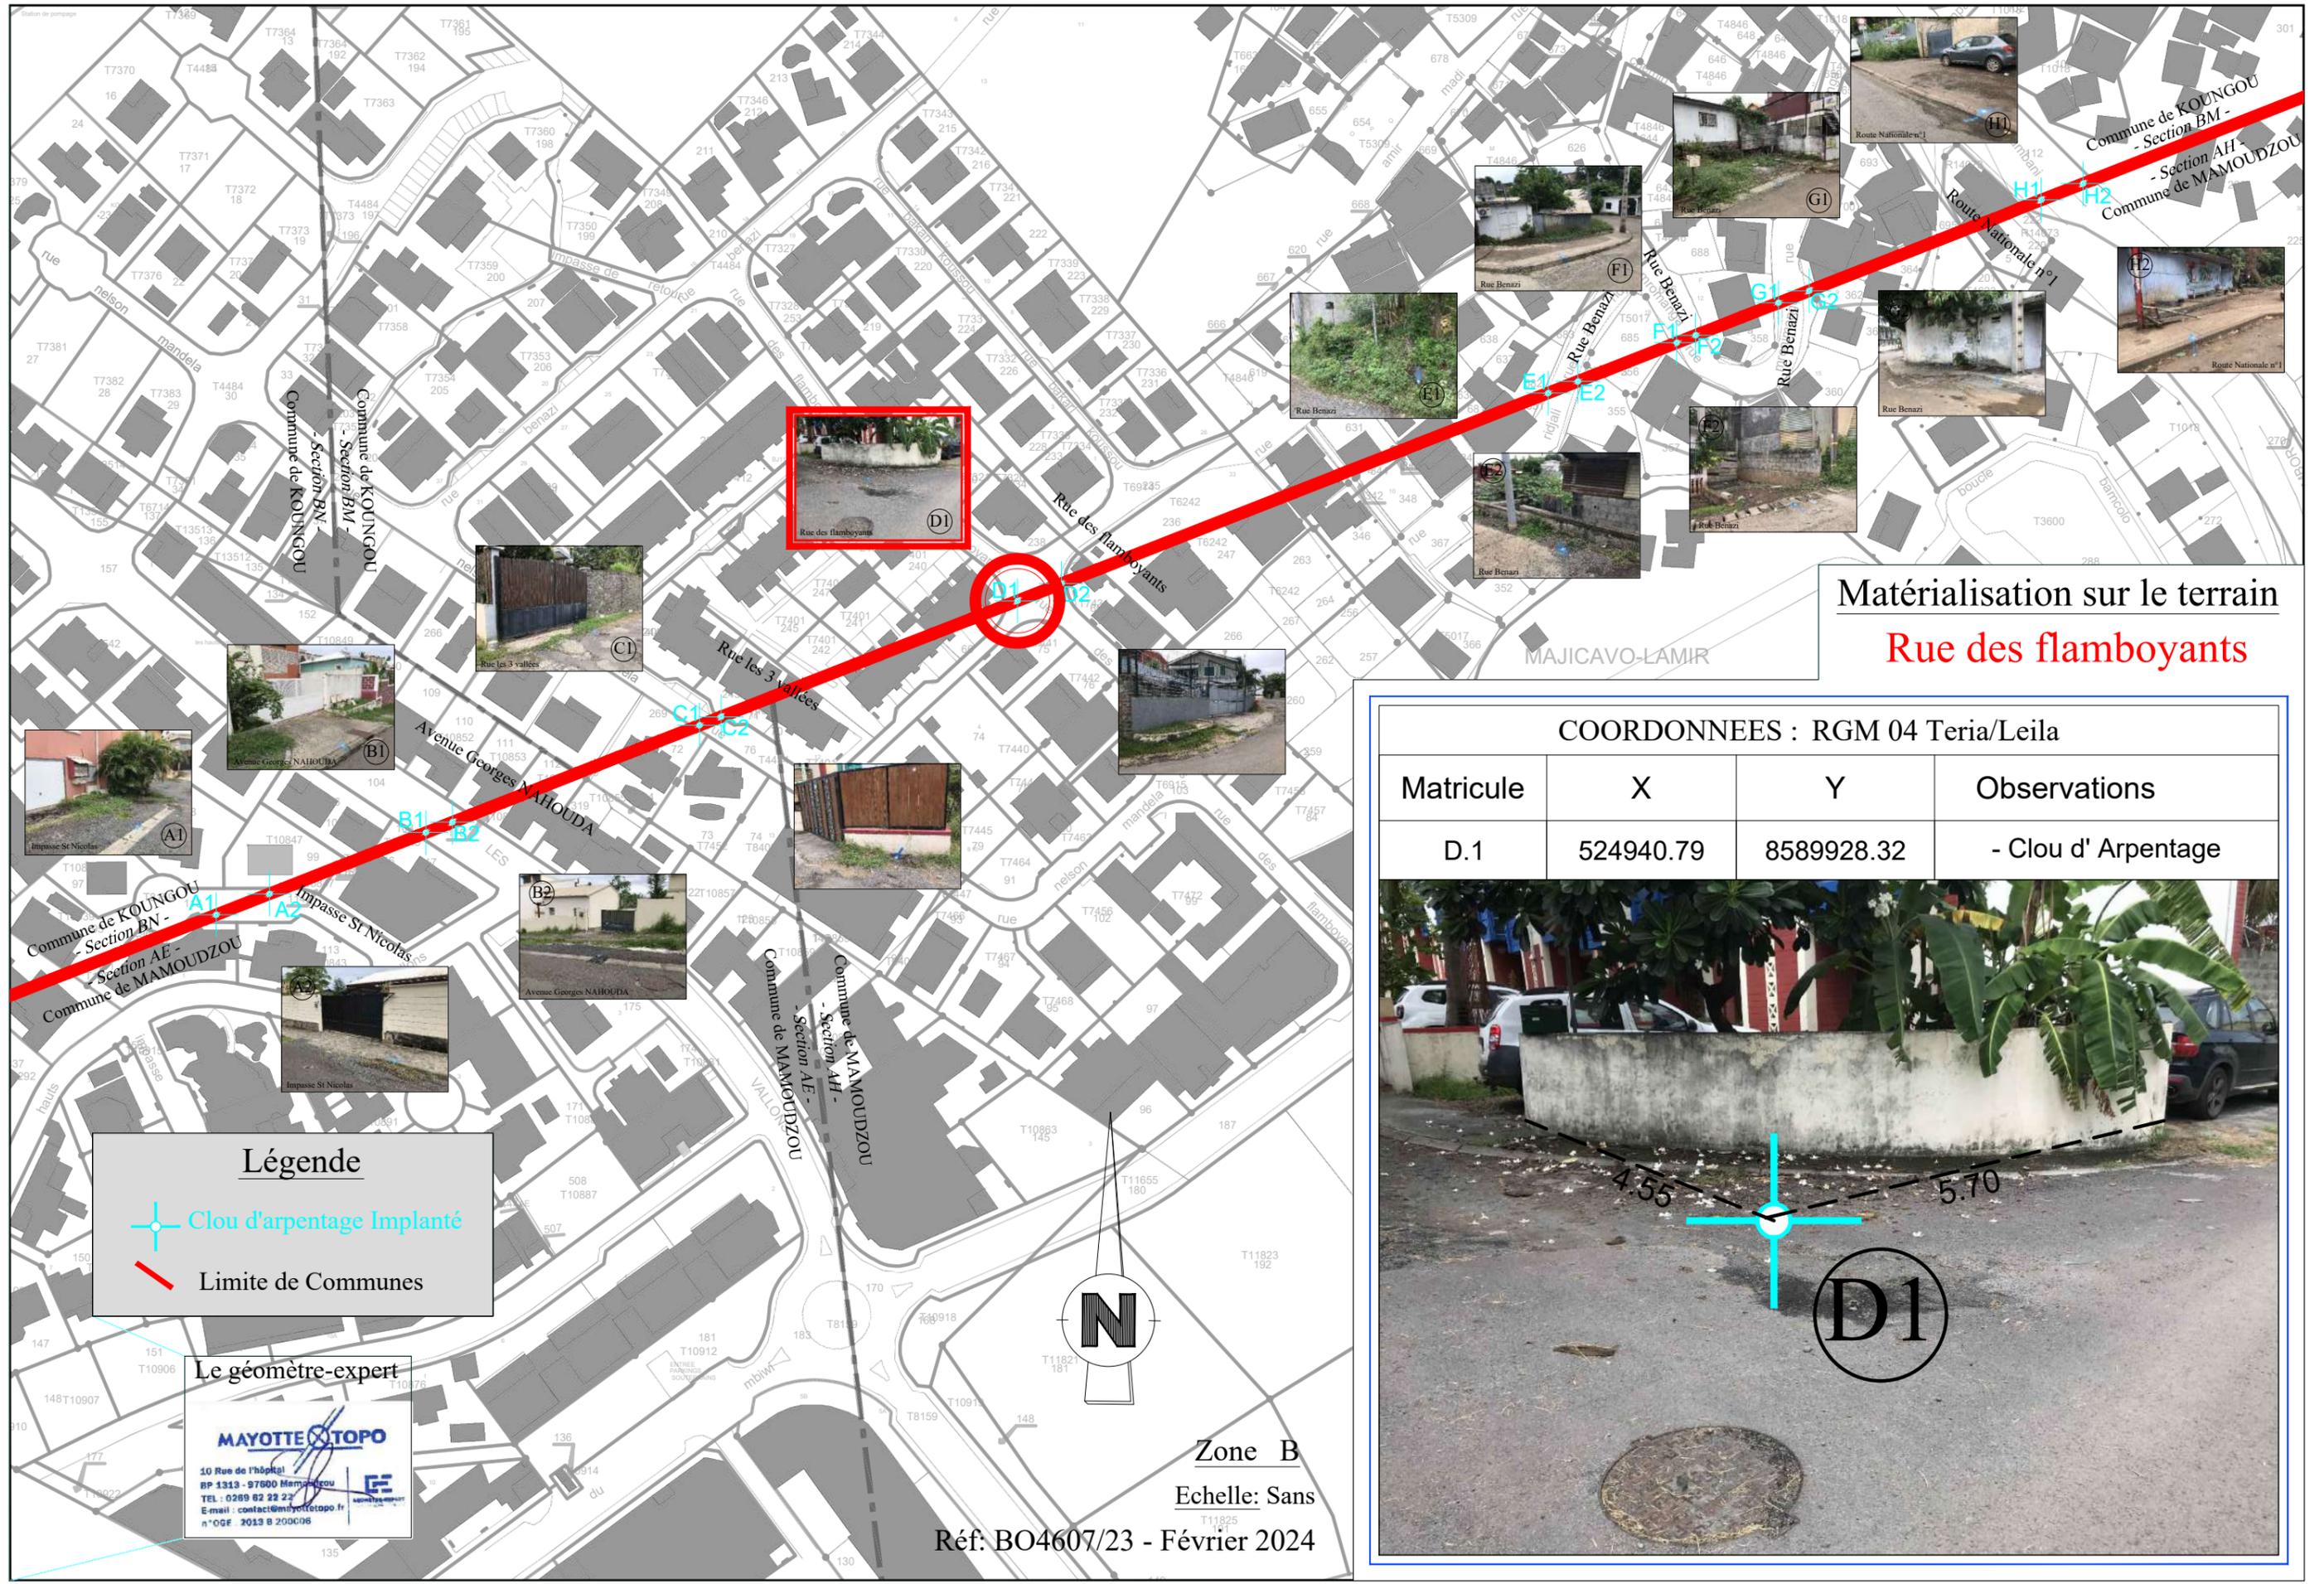

Matérialisation sur le terrain  
**Rue des flamboyants**

COORDONNEES : RGM 04 Teria/Leila

Matricule	X	Y	Observations
D.1	524940.79	8589928.32	- Clou d' Arpentage



**Légende**

- Clou d'arpentage Implanté
- Limite de Communes

**Le géomètre-expert**

**MAYOTTE TOPO**

10 Rue de l'hôpital  
 BP 1313 - 97600 Mamoudzou  
 TEL : 0269 62 22 22  
 E-mail : contact@mayottetopo.fr  
 n°OGE 2013 B 200098

Zone B  
 Echelle: Sans  
 Réf: BO4607/23 - Février 2024



Matérialisation sur le terrain  
**Rue des flamboyants**

COORDONNEES : RGM 04 Teria/Leila

Matricule	X	Y	Observations
D.2	524952.02	8589932.72	- Clou d' Arpentage




**Légende**

- Clou d'arpentage Implanté
- Limite de Communes

Le géomètre-expert

**MAYOTTE TOPO**  
 10 Rue de l'hôpital  
 BP 1313 - 97600 Mamoudzou  
 TEL : 0269 82 22 22  
 E-mail : contact@mayottotopo.fr  
 n°OGE 2013 B 200098

Zone B  
 Echelle: Sans  
 Réf: BO4607/23 - Février 2024

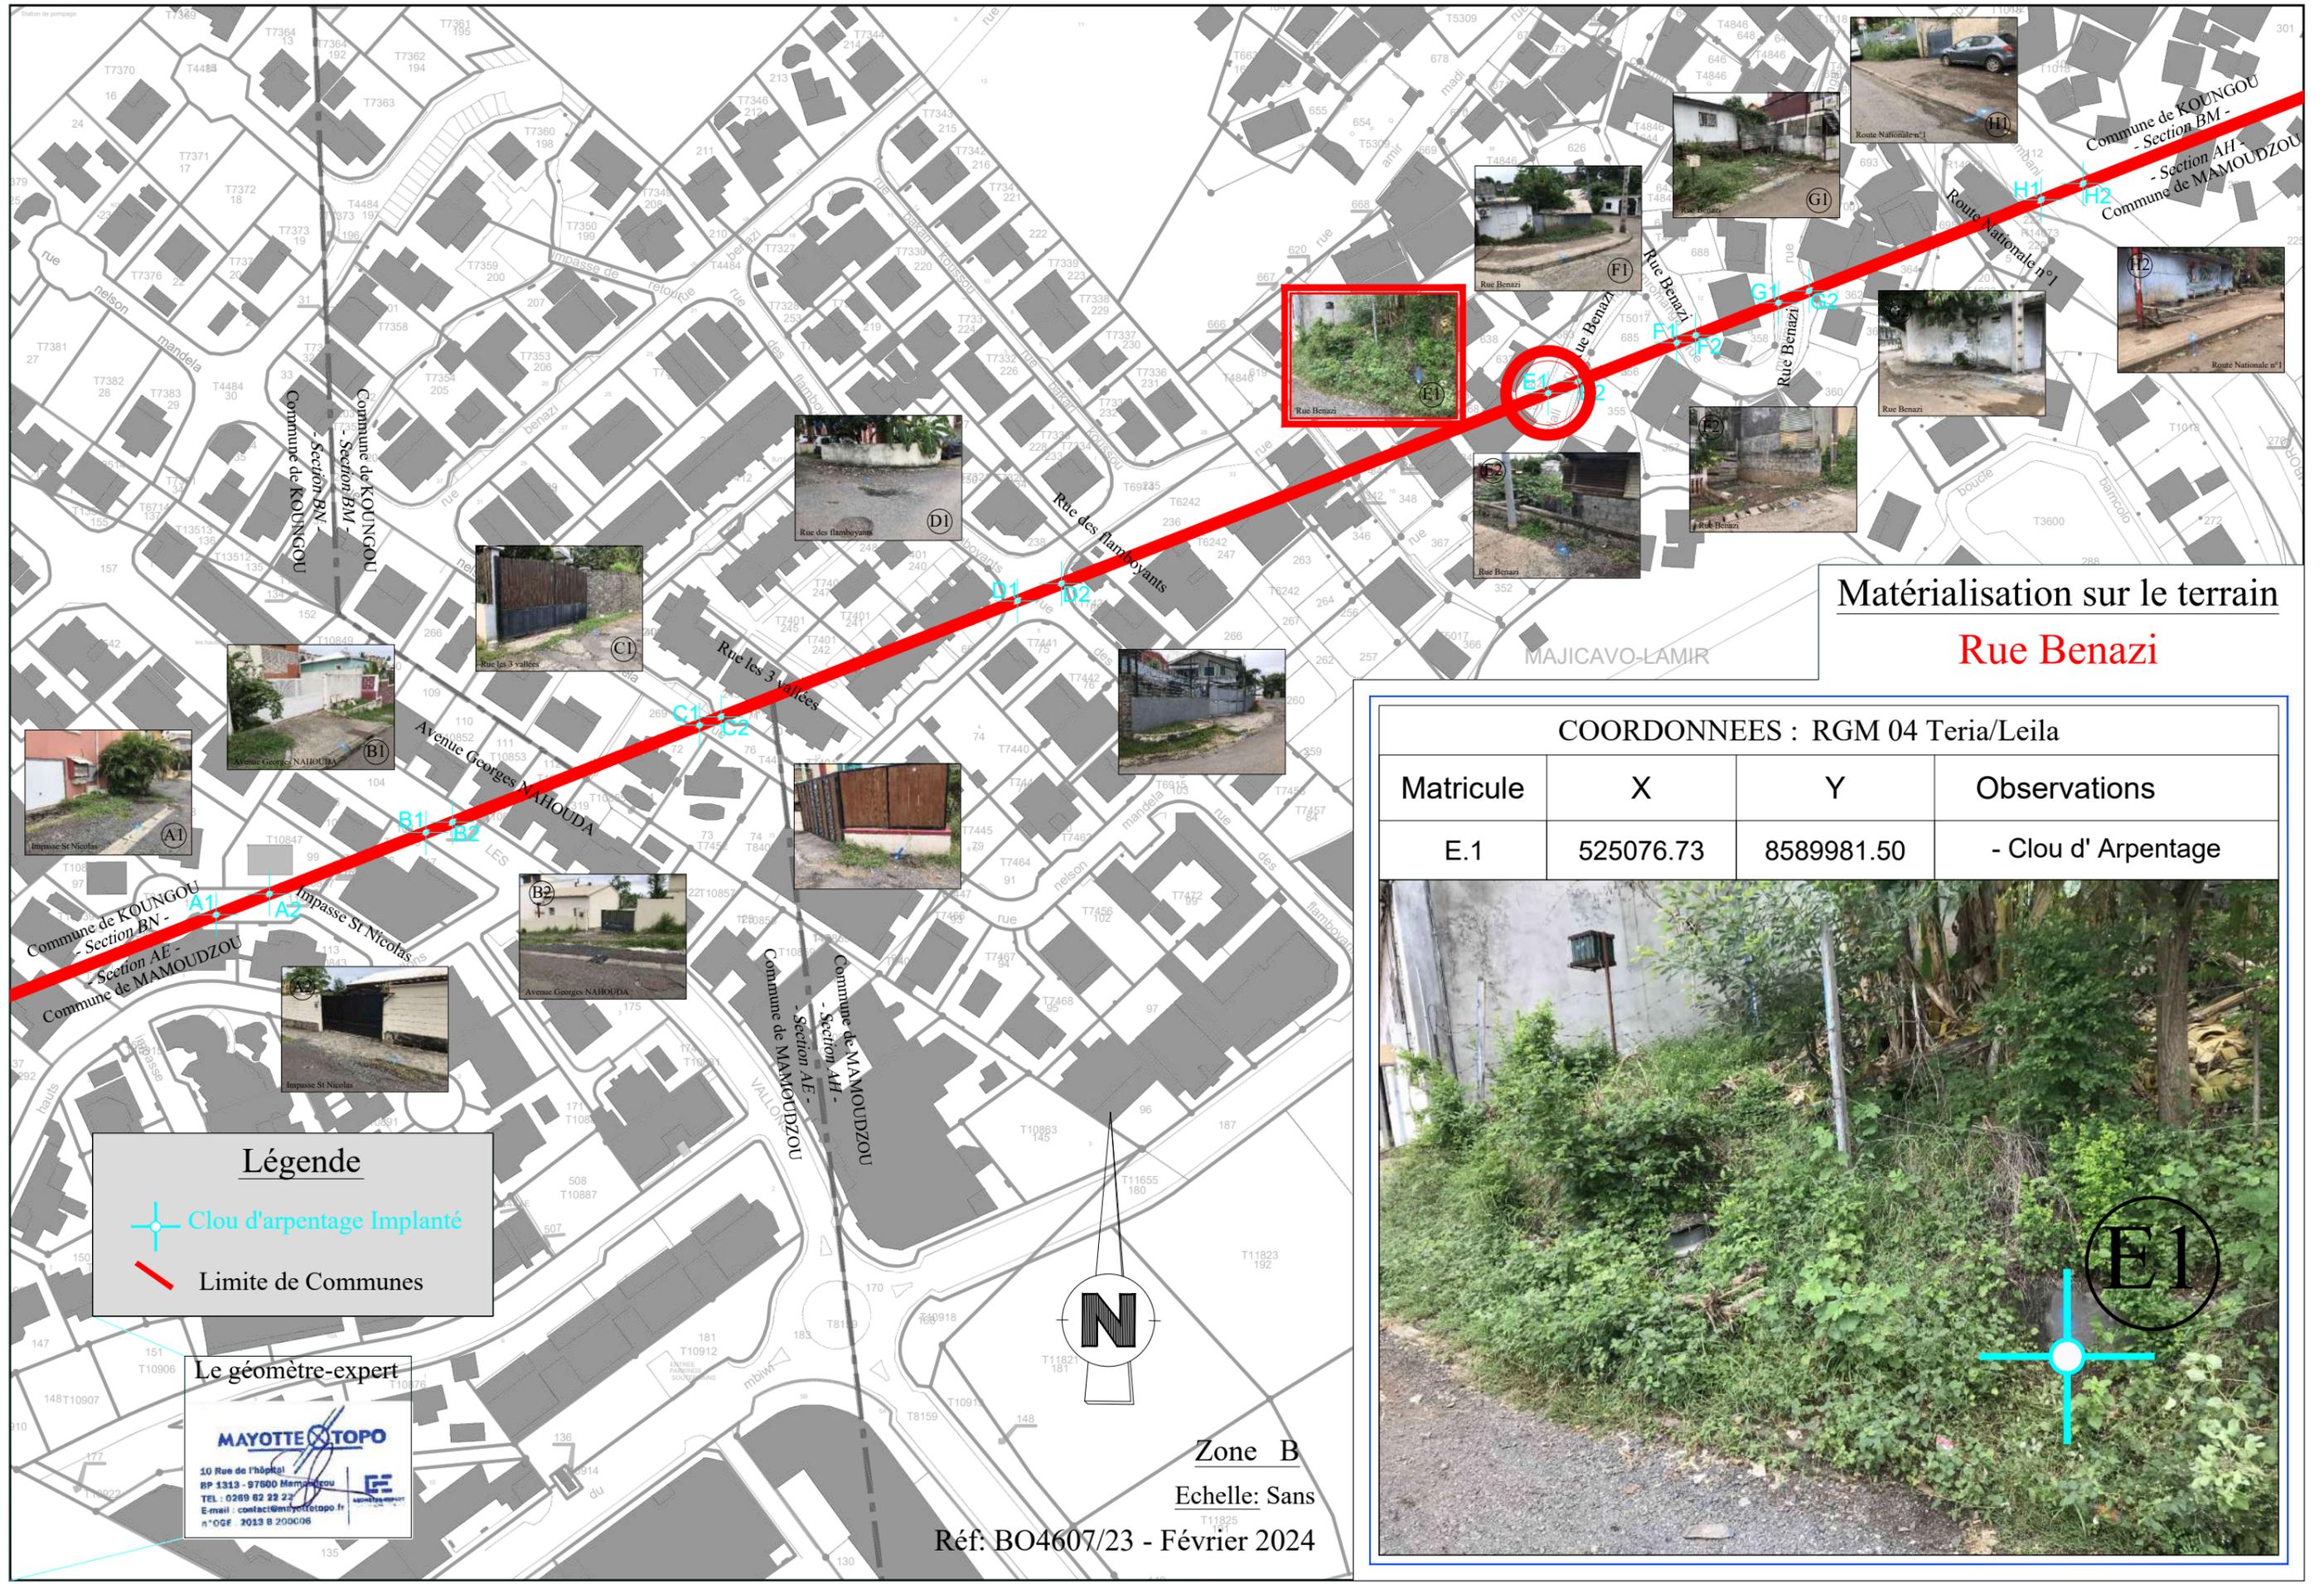

**Matérialisation sur le terrain**  
**Rue Benazi**

COORDONNEES : RGM 04 Teria/Leila

Matricule	X	Y	Observations
E.1	525076.73	8589981.50	- Clou d' Arpentage



**Légende**

- Clou d'arpentage Implanté
- Limite de Communes

**Le géomètre-expert**


**MAYOTTE TOPO**

10 Rue de l'hôpital  
BP 1313 - 97600 Mamoudzou  
TEL : 0269 62 22 22  
E-mail : contact@mayottotopo.fr  
n°OGE 2013 B 200006



Zone B  
Echelle: Sans

Réf: BO4607/23 - Février 2024

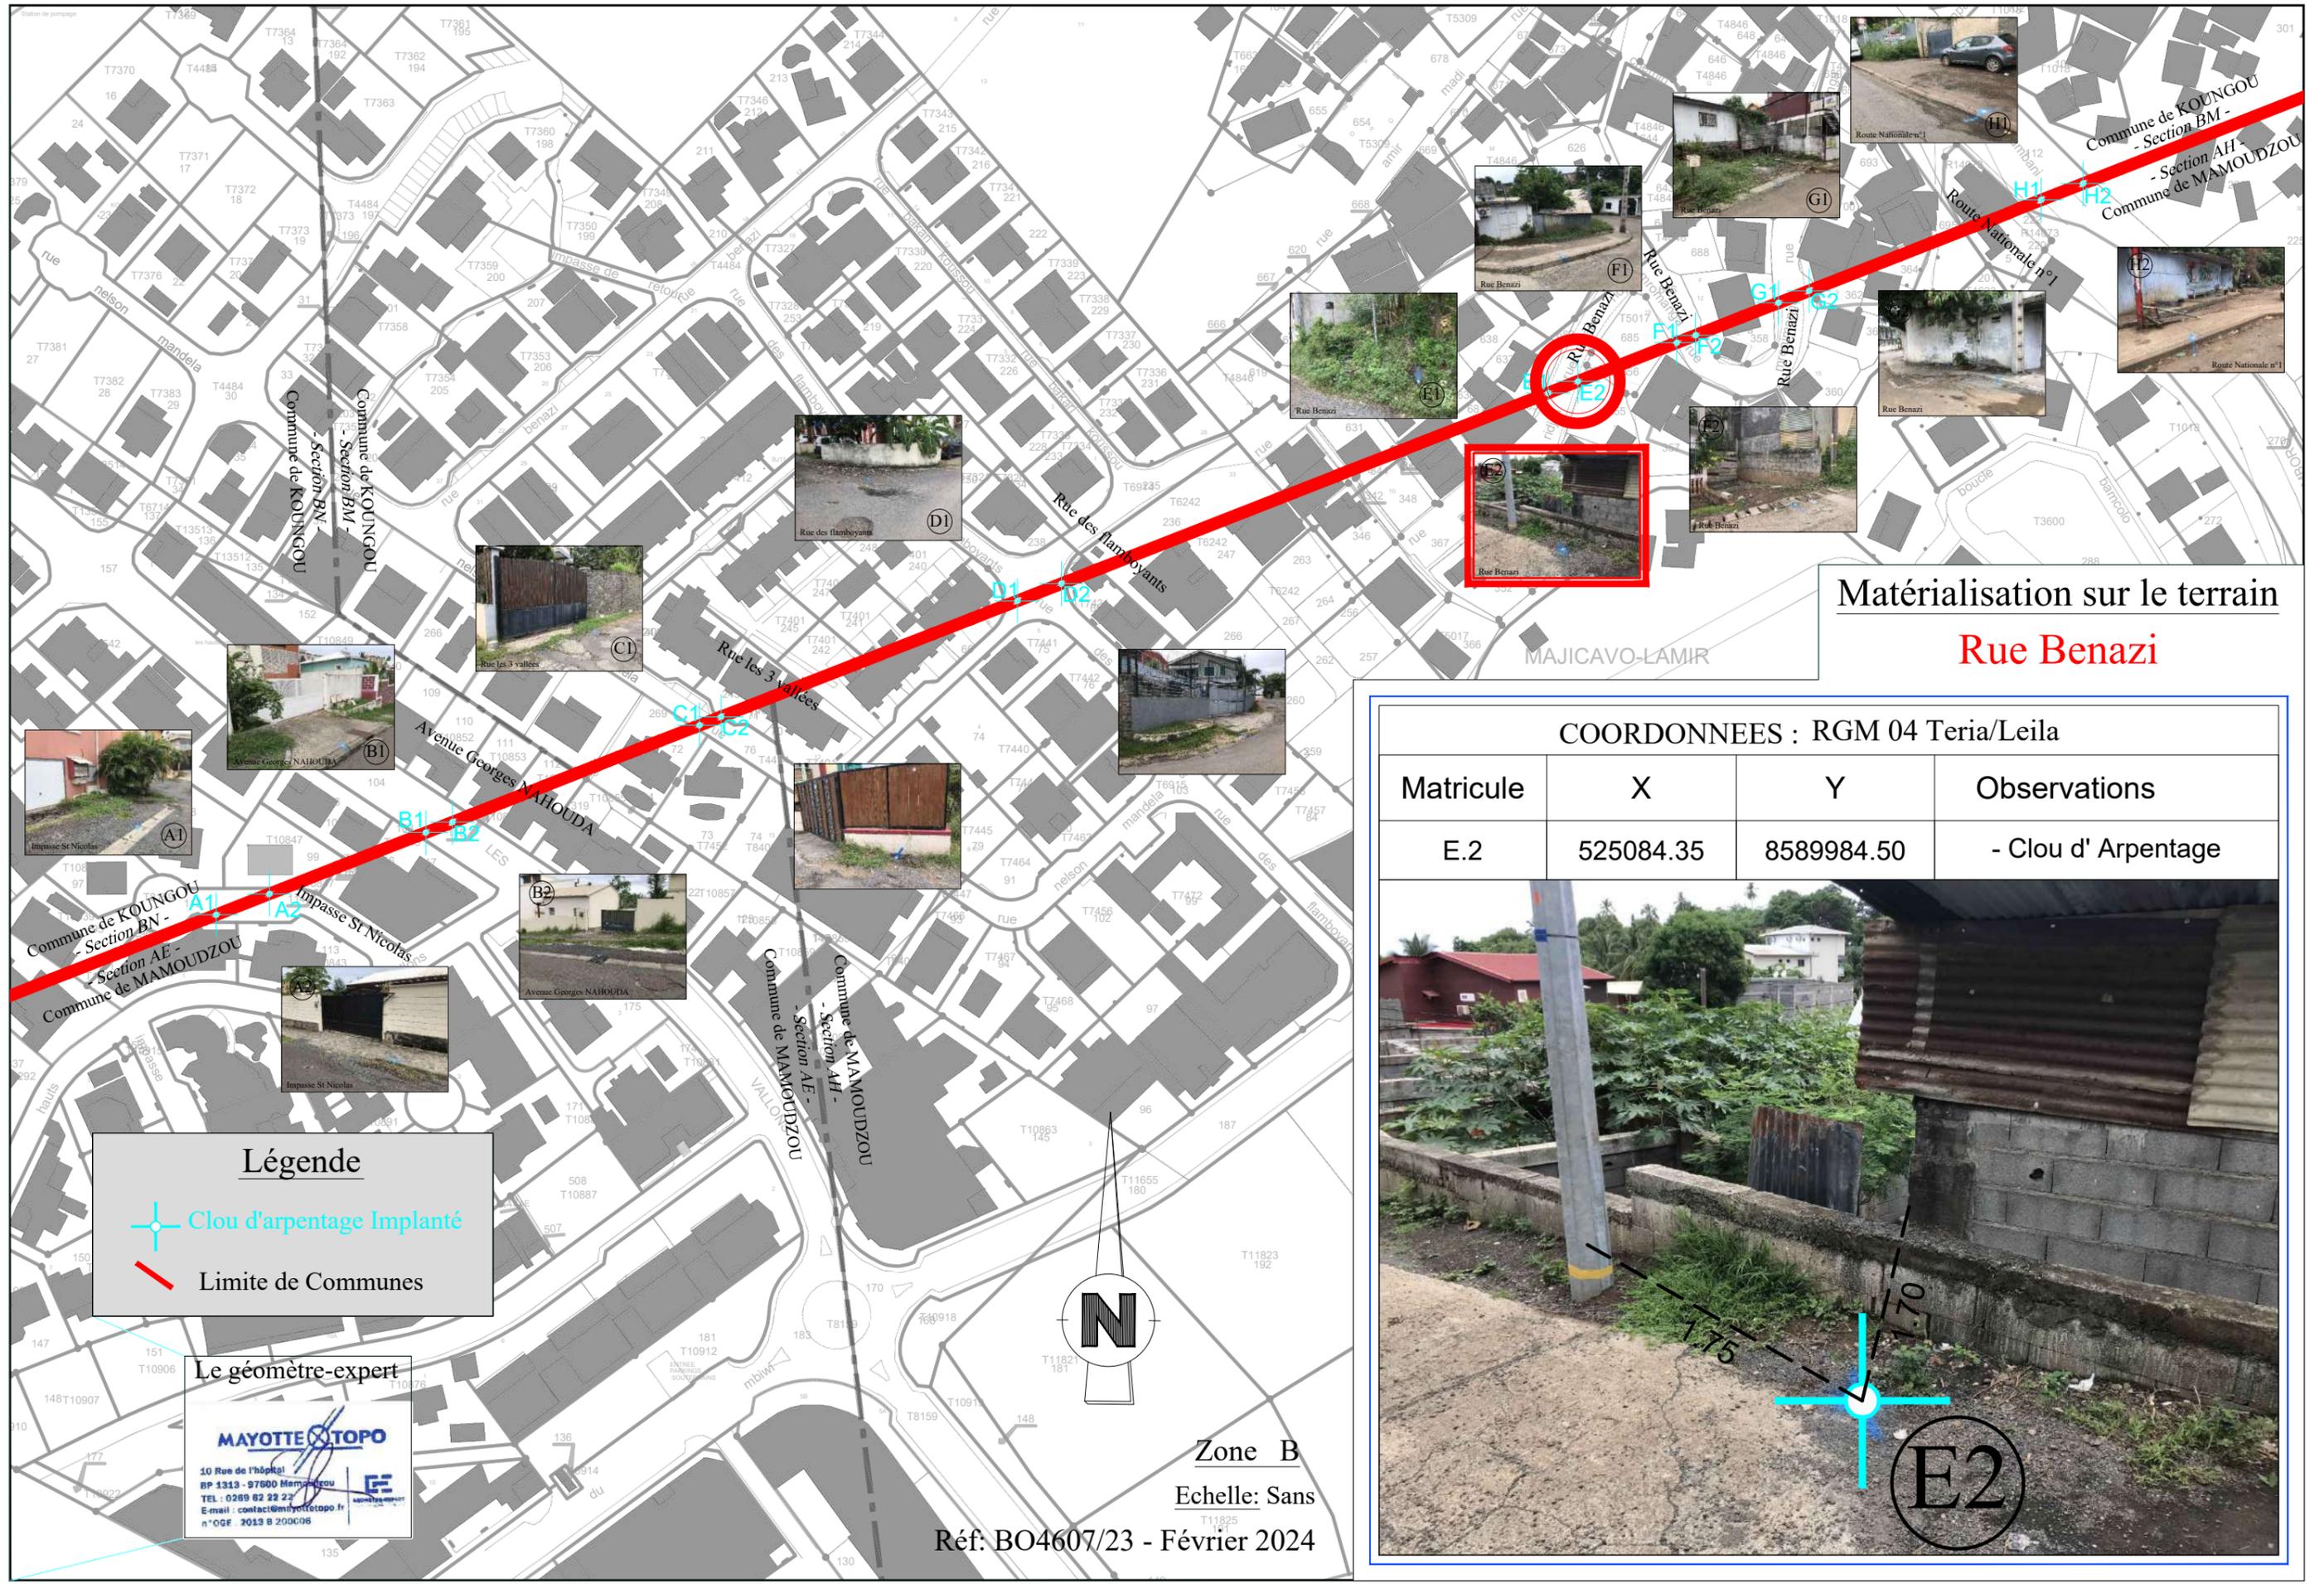

**Matérialisation sur le terrain**  
**Rue Benazi**

COORDONNEES : RGM 04 Teria/Leila

Matricule	X	Y	Observations
E.2	525084.35	8589984.50	- Clou d' Arpentage



**Légende**


- Clou d'arpentage Implanté
- Limite de Communes

**Le géomètre-expert**

**MAYOTTE TOPO**

10 Rue de l'hôpital  
BP 1313 - 97600 Mamoudzou  
TEL : 0269 62 22 22  
E-mail : contact@mayottotopo.fr  
n°OGE 2013 B 200006

Zone B  
Echelle: Sans  
Réf: BO4607/23 - Février 2024

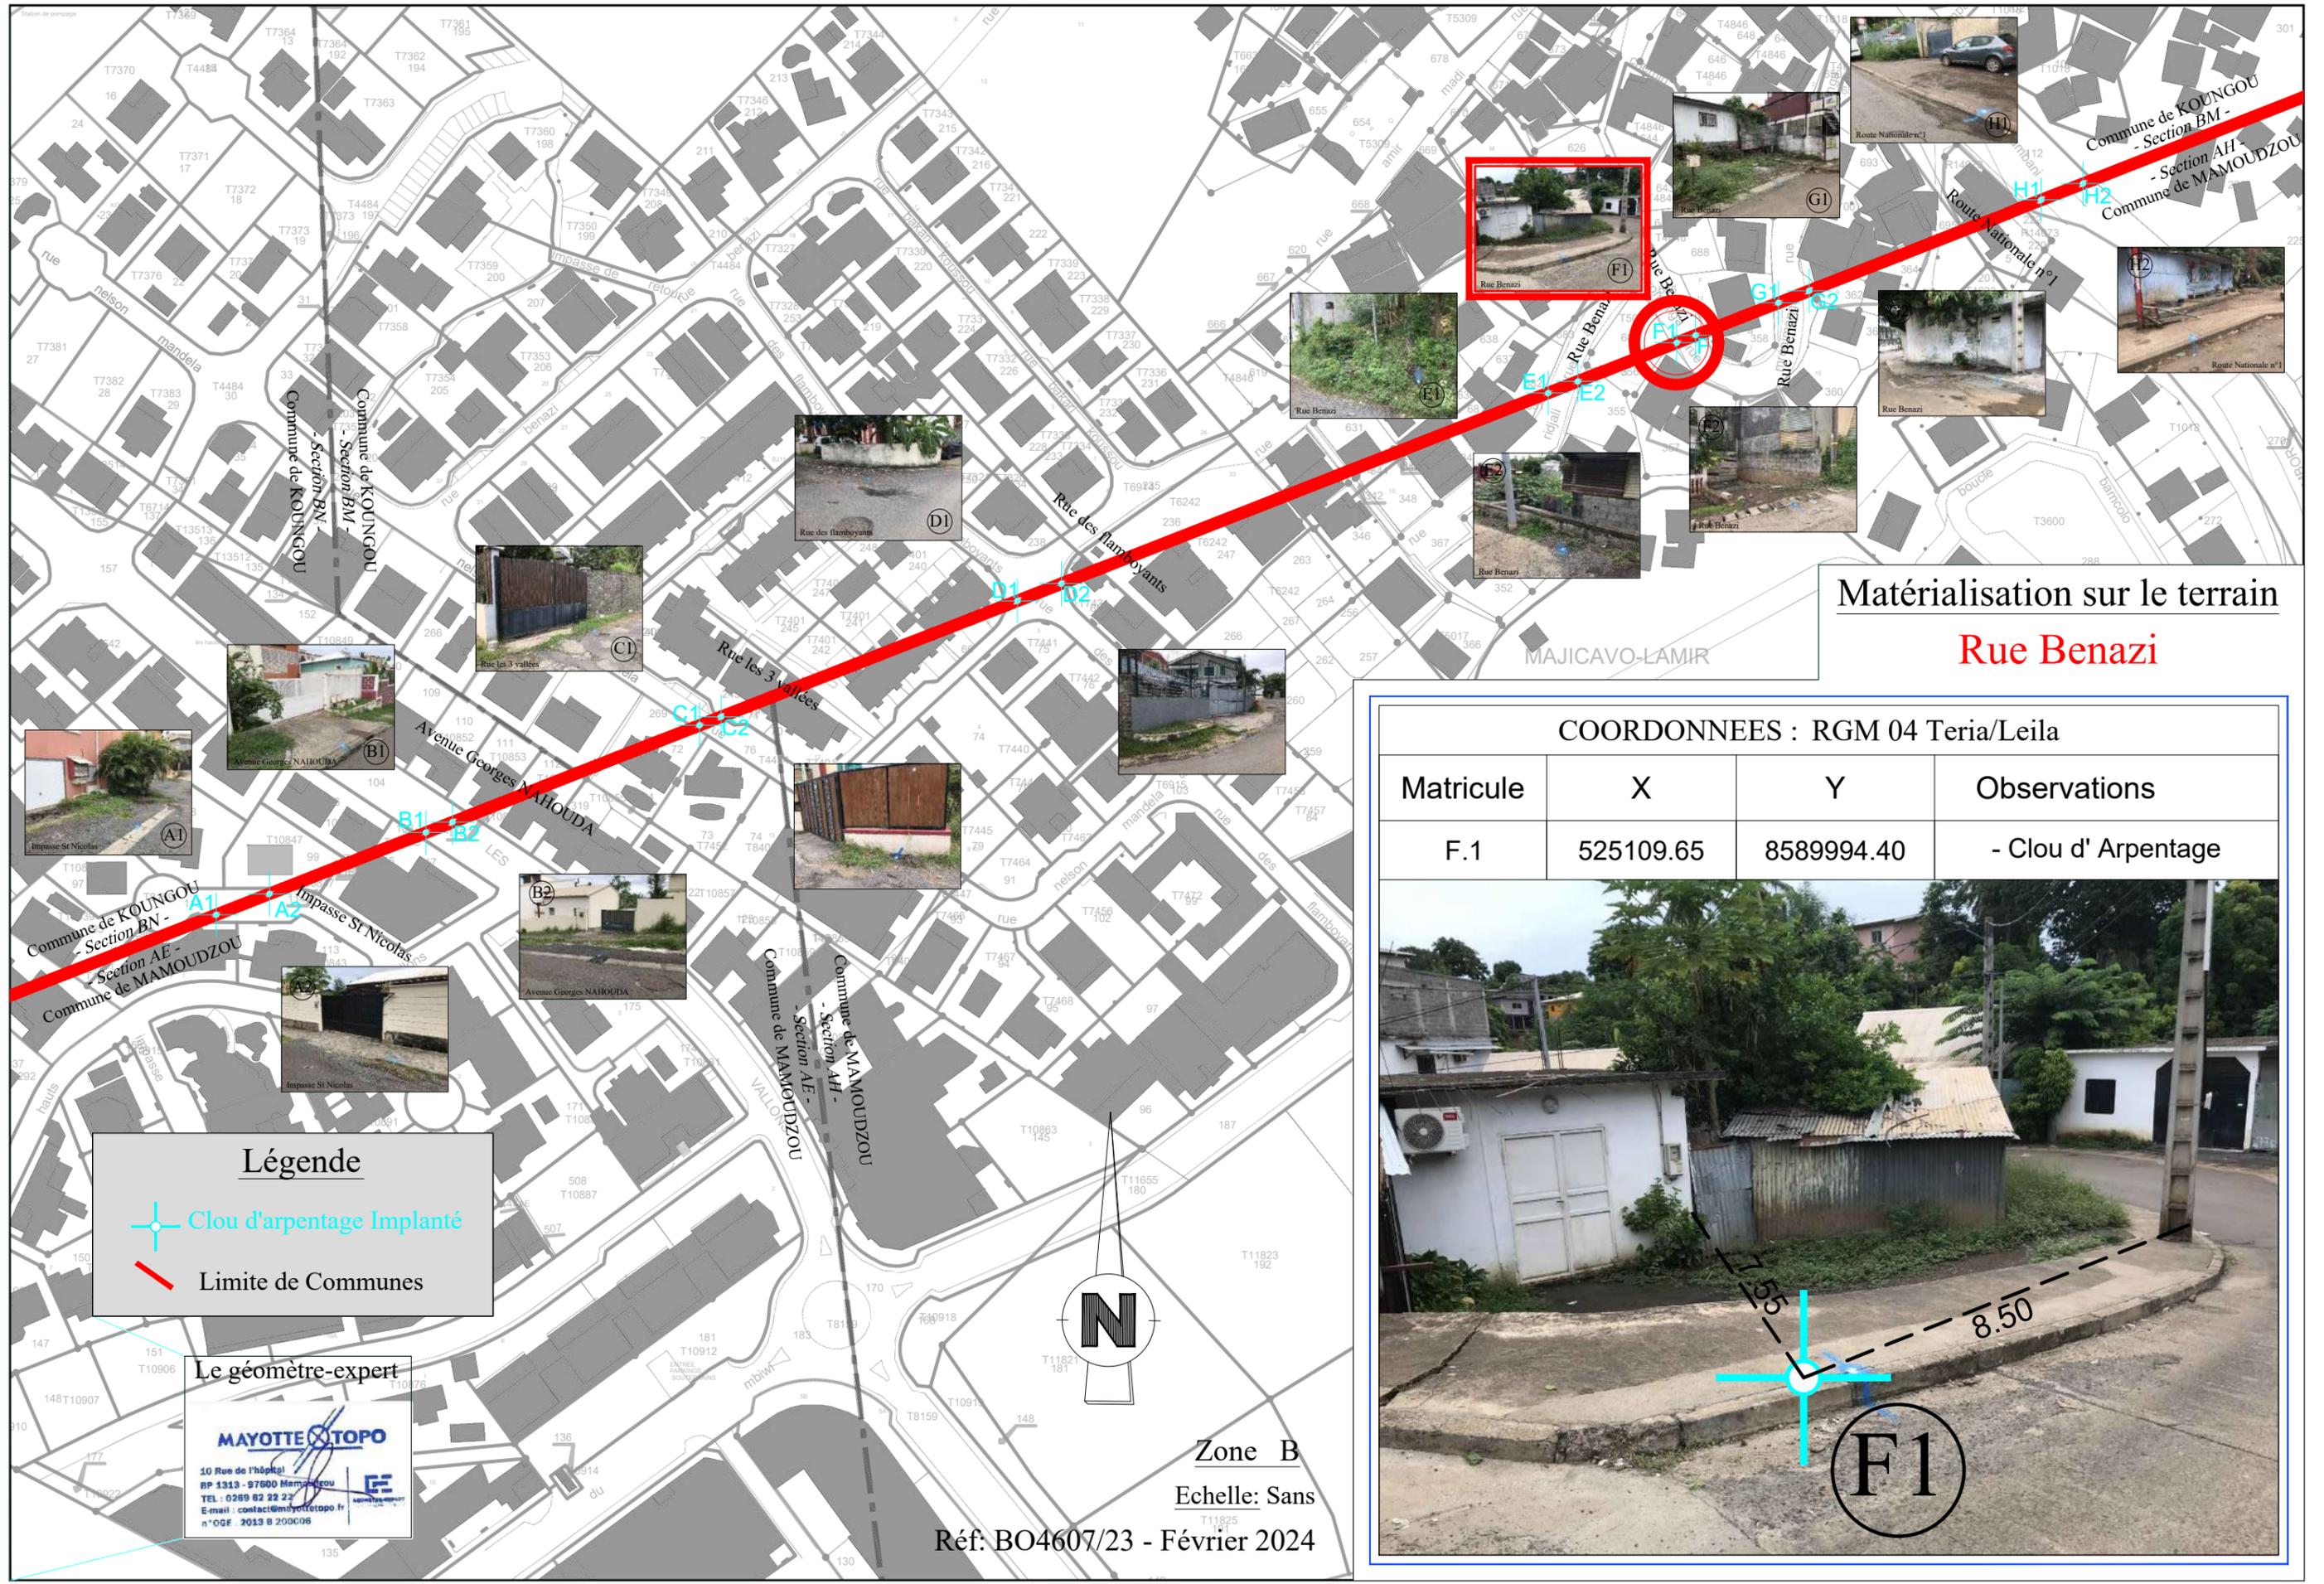

**Matérialisation sur le terrain**  
**Rue Benazi**

COORDONNEES : RGM 04 Teria/Leila

Matricule	X	Y	Observations
F.1	525109.65	8589994.40	- Clou d' Arpentage



**Légende**


- Clou d'arpentage Implanté
- Limite de Communes

**Le géomètre-expert**

**MAYOTTE TOPO**

10 Rue de l'hôpital  
BP 1313 - 97600 Mamoudzou  
TEL : 0269 62 22 22  
E-mail : contact@mayottetopo.fr  
n°OGE 2013 B 200006

Zone B  
Echelle: Sans  
Réf: BO4607/23 - Février 2024

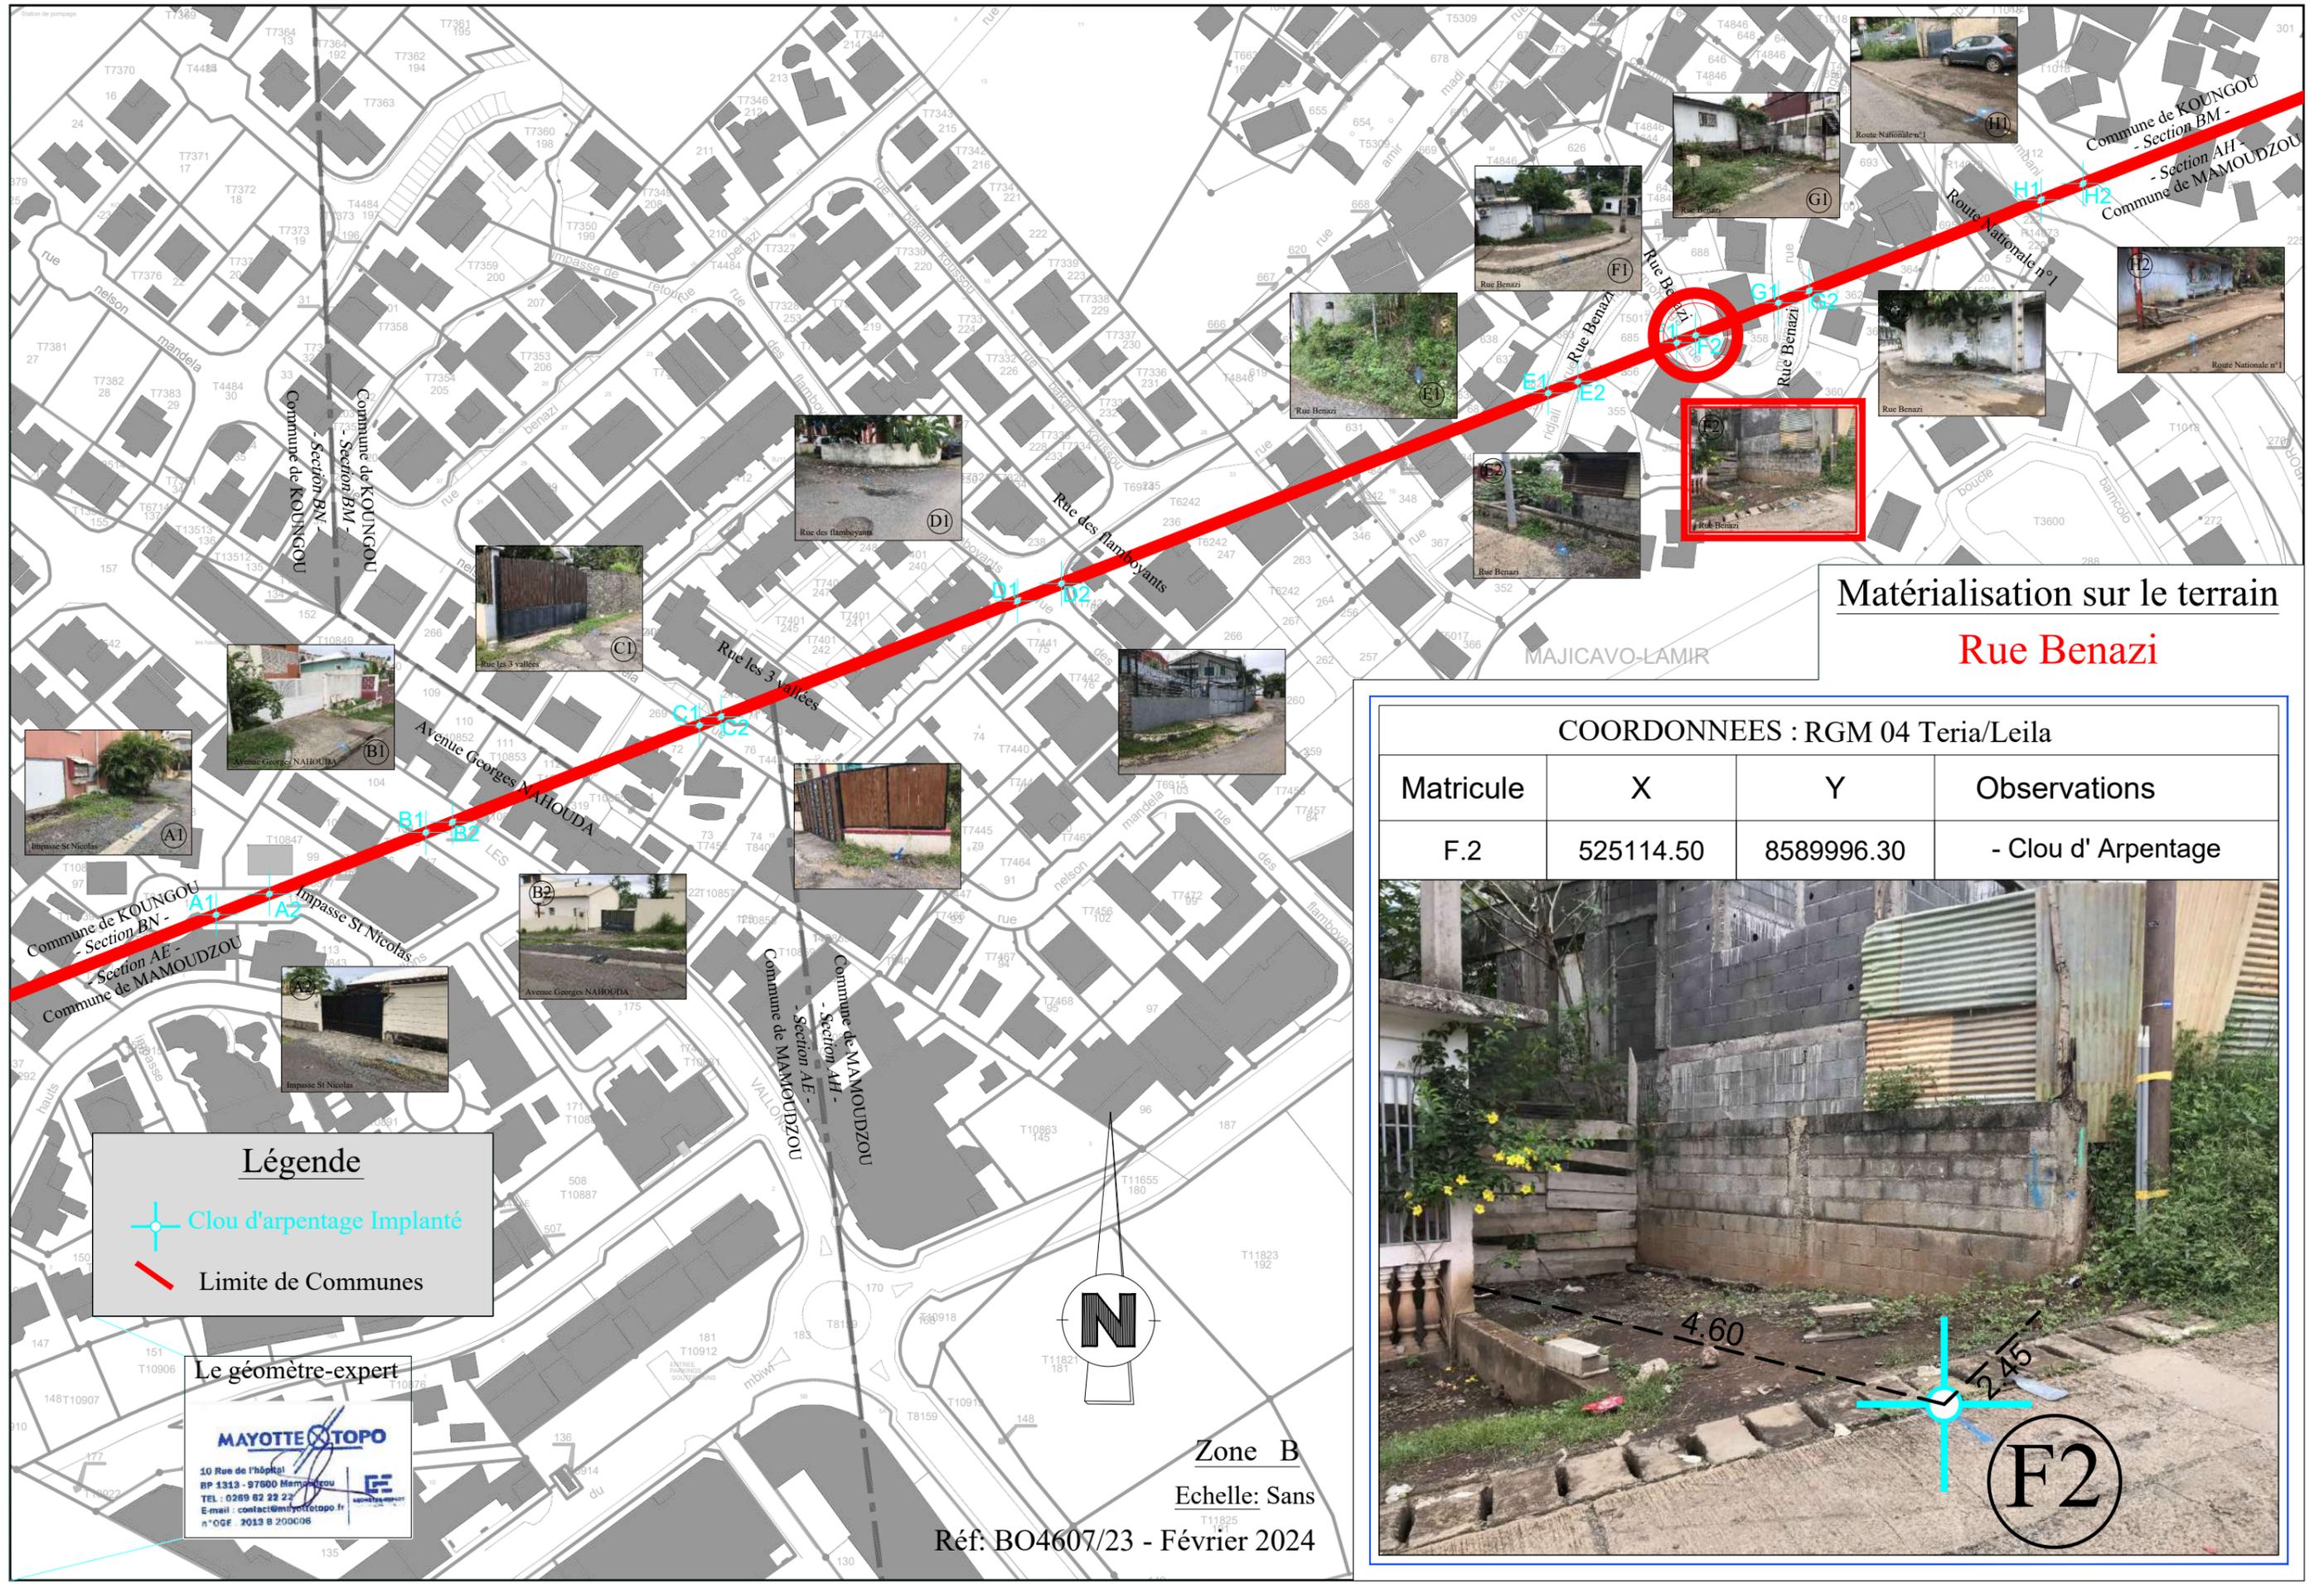

**Matérialisation sur le terrain**  
**Rue Benazi**

COORDONNEES : RGM 04 Teria/Leila

Matricule	X	Y	Observations
F.2	525114.50	8589996.30	- Clou d' Arpentage




**Légende**

- Clou d'arpentage Implanté
- Limite de Communes

**Le géomètre-expert**


**MAYOTTE TOPO**

10 Rue de l'hôpital  
BP 1313 - 97600 Mamoudzou  
TEL : 0269 62 22 22  
E-mail : contact@mayottetopo.fr  
n°05F 2013 B 200006

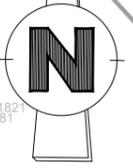

Zone B  
Echelle: Sans

Réf: BO4607/23 - Février 2024

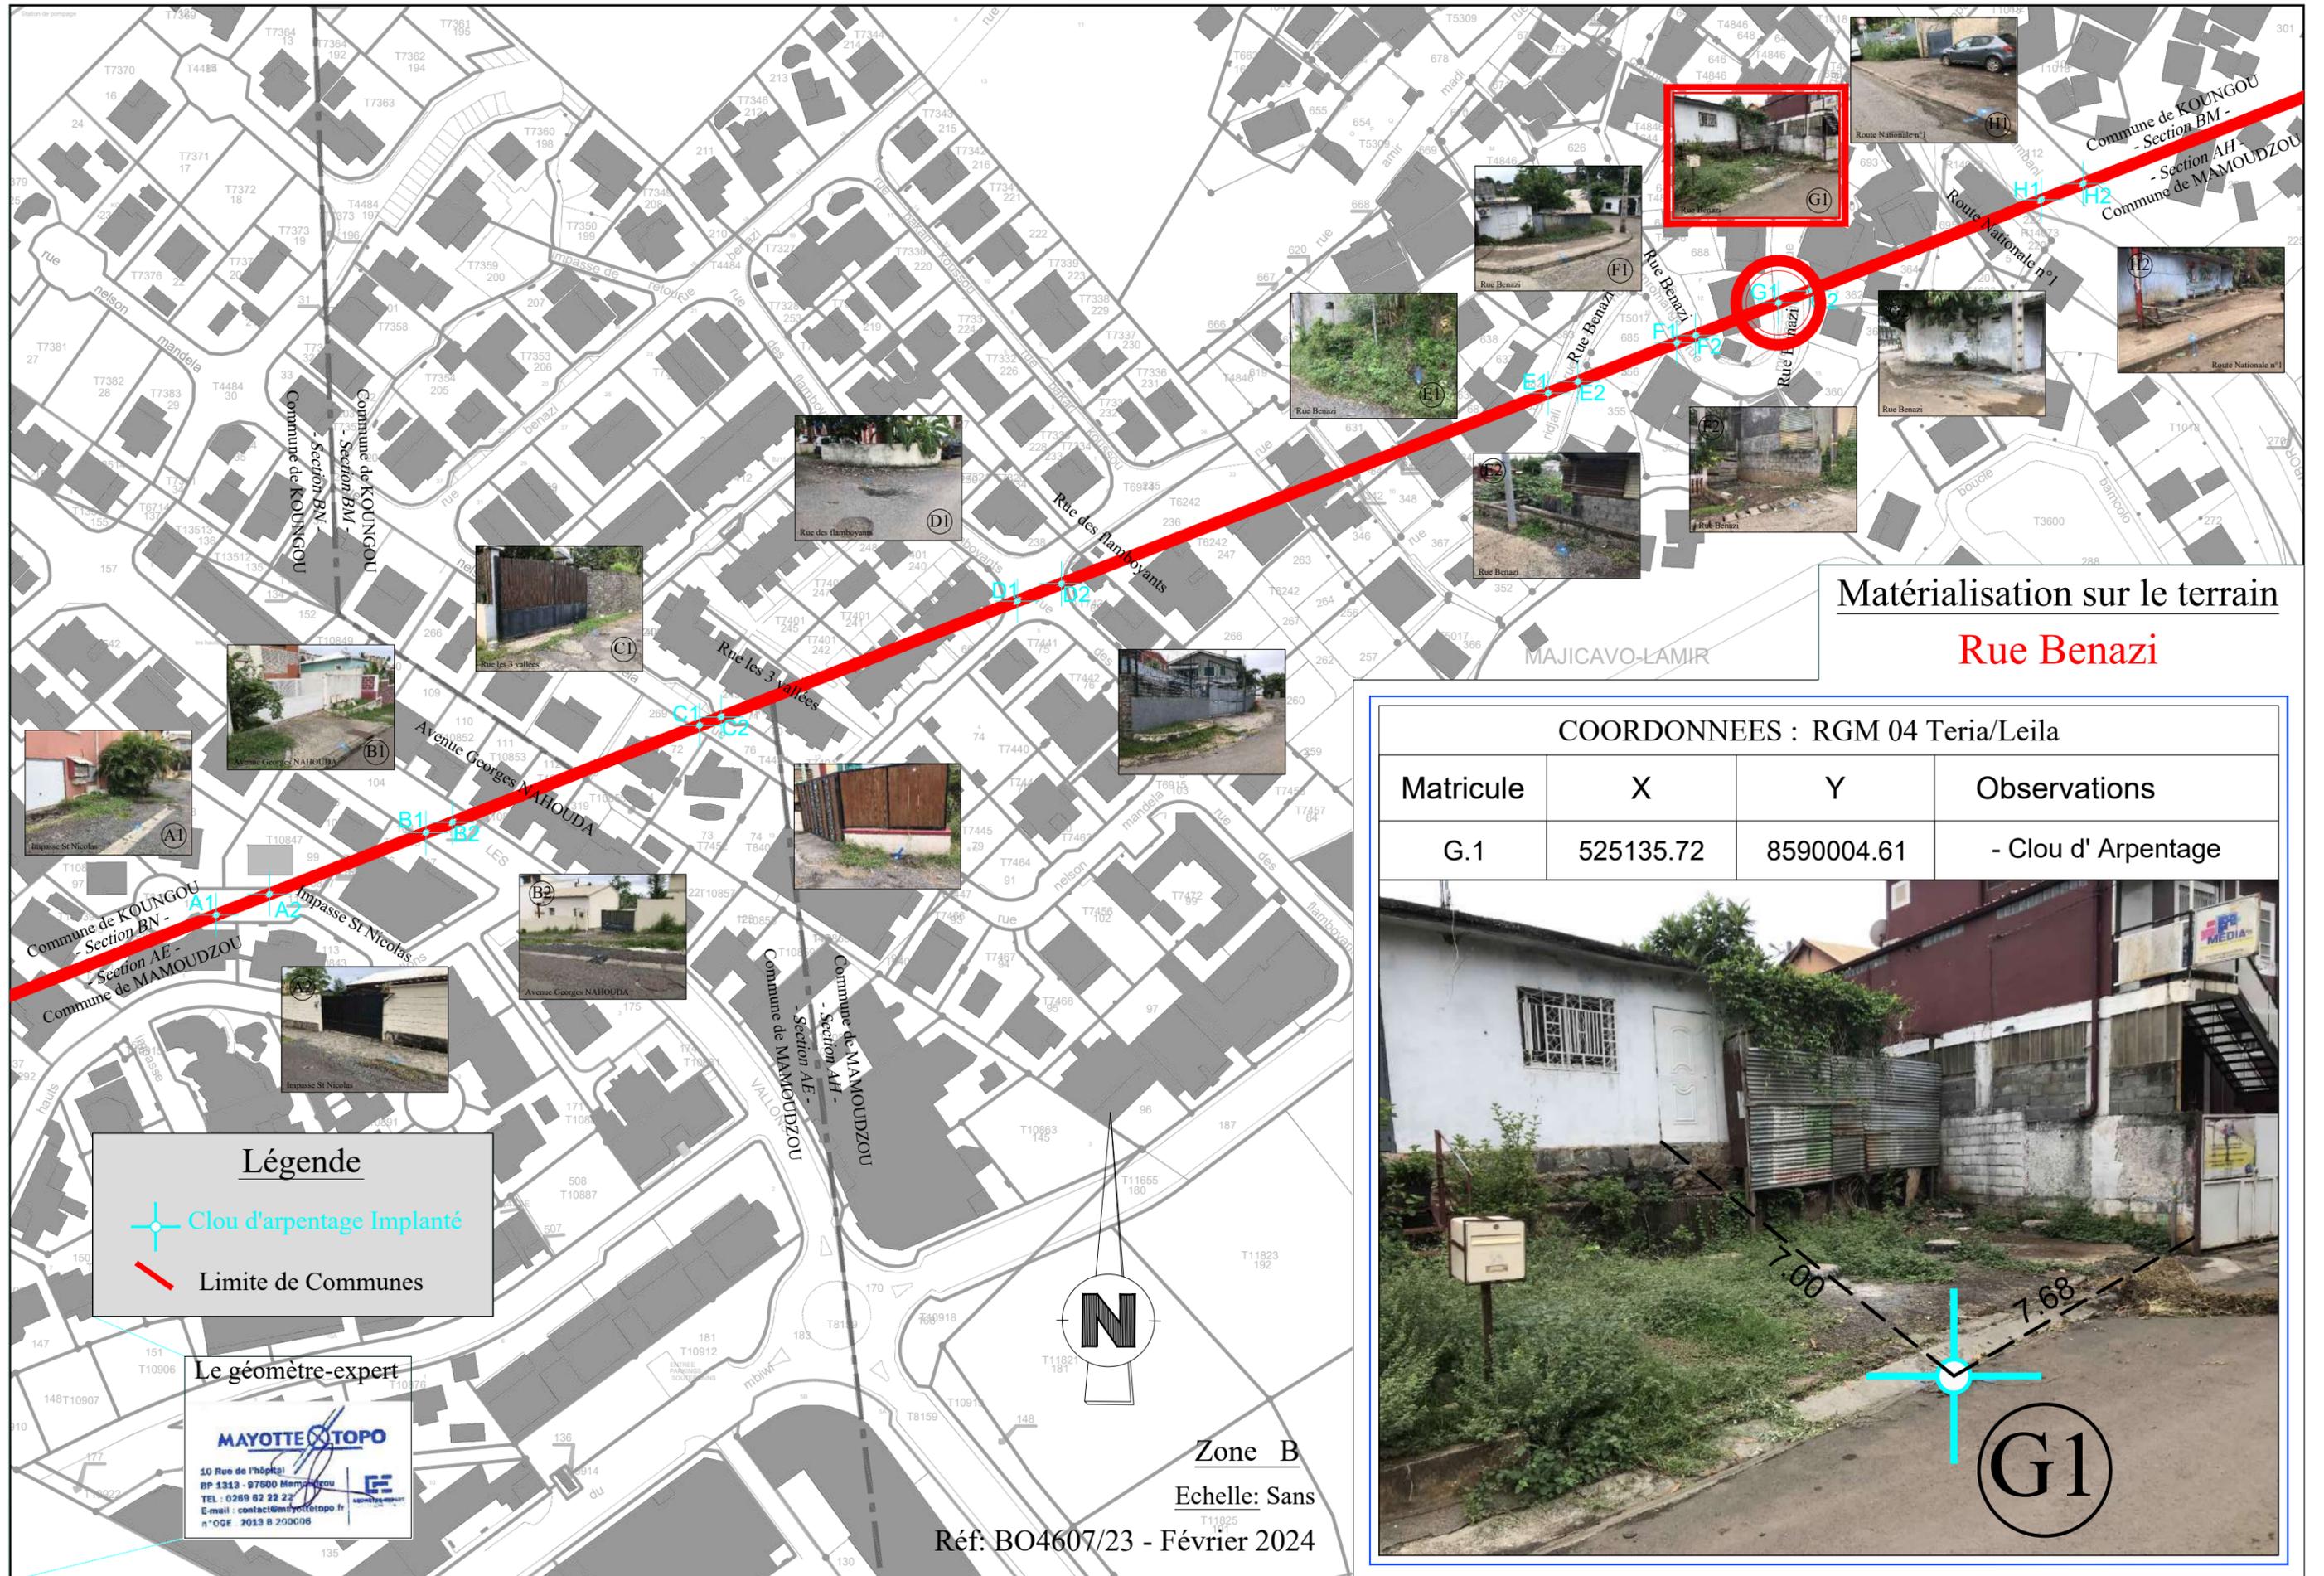

**Matérialisation sur le terrain**  
**Rue Benazi**

COORDONNEES : RGM 04 Teria/Leila

Matricule	X	Y	Observations
G.1	525135.72	8590004.61	- Clou d' Arpentage



**Légende**

- Clou d'arpentage Implanté
- Limite de Communes


Le géomètre-expert

**MAYOTTE TOPO**  
 10 Rue de l'hôpital  
 BP 1313 - 97600 Mamoudzou  
 TEL : 0269 62 22 22  
 E-mail : contact@mayottetopo.fr  
 n°OGE 2013 B 200006



Zone B  
Echelle: Sans

Réf: BO4607/23 - Février 2024

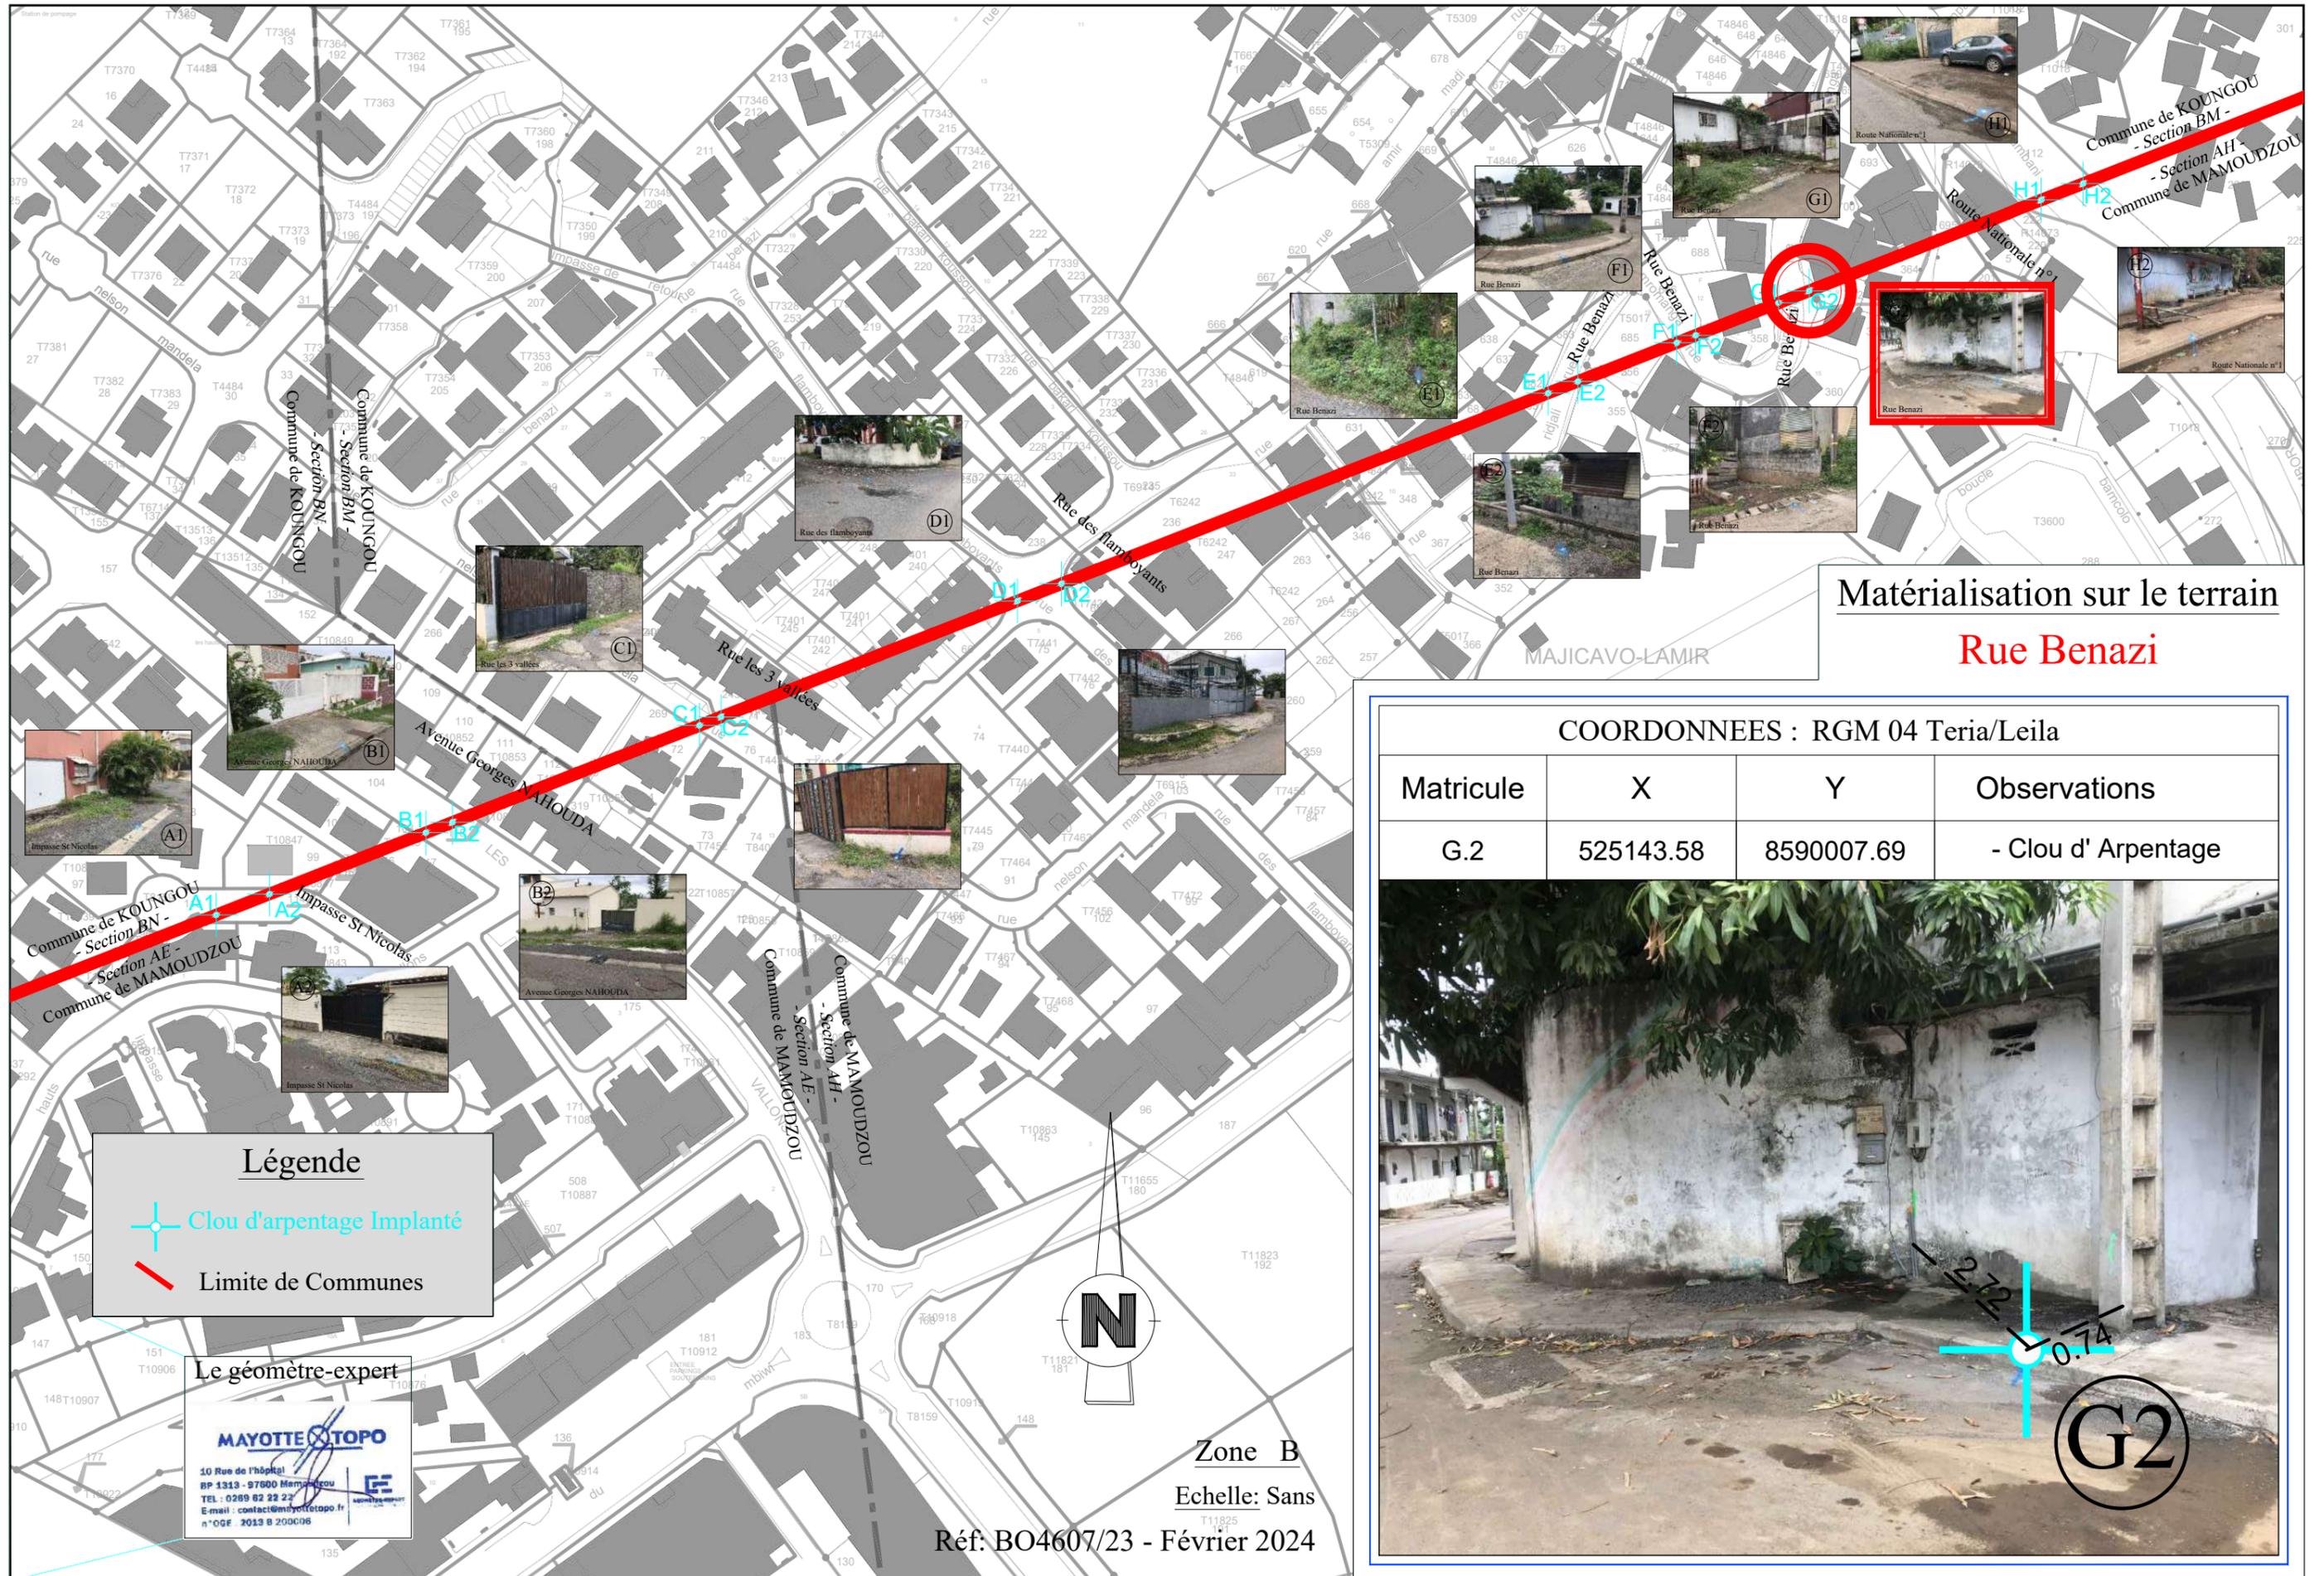

**Matérialisation sur le terrain**  
**Rue Benazi**

COORDONNEES : RGM 04 Teria/Leila

Matricule	X	Y	Observations
G.2	525143.58	8590007.69	- Clou d' Arpentage



**Légende**

- Clou d'arpentage Implanté
- Limite de Communes

**Le géomètre-expert**

**MAYOTTE TOPO**

10 Rue de l'hôpital  
BP 1313 - 97600 Mamoudzou  
TEL : 0269 62 22 22  
E-mail : contact@mayottotopo.fr  
n°OGE 2013 B 200098

**Zone B**  
**Echelle: Sans**  
Réf: BO4607/23 - Février 2024



Matérialisation sur le terrain  
Route Nationale n°1

COORDONNEES : RGM 04 Teria/Leila

Matricule	X	Y	Observations
H.1	525203.01	8590030.93	- Clou d' Arpentage



Légende


- Clou d'arpentage Implanté
- Limite de Communes

Le géomètre-expert

**MAYOTTE TOPO**

10 Rue de l'hôpital  
BP 1313 - 97600 Mamoudzou  
TEL : 0269 62 22 22  
E-mail : contact@mayottetopo.fr  
n°05F 2013 B 200606

Zone B  
Echelle: Sans  
Réf: BO4607/23 - Février 2024

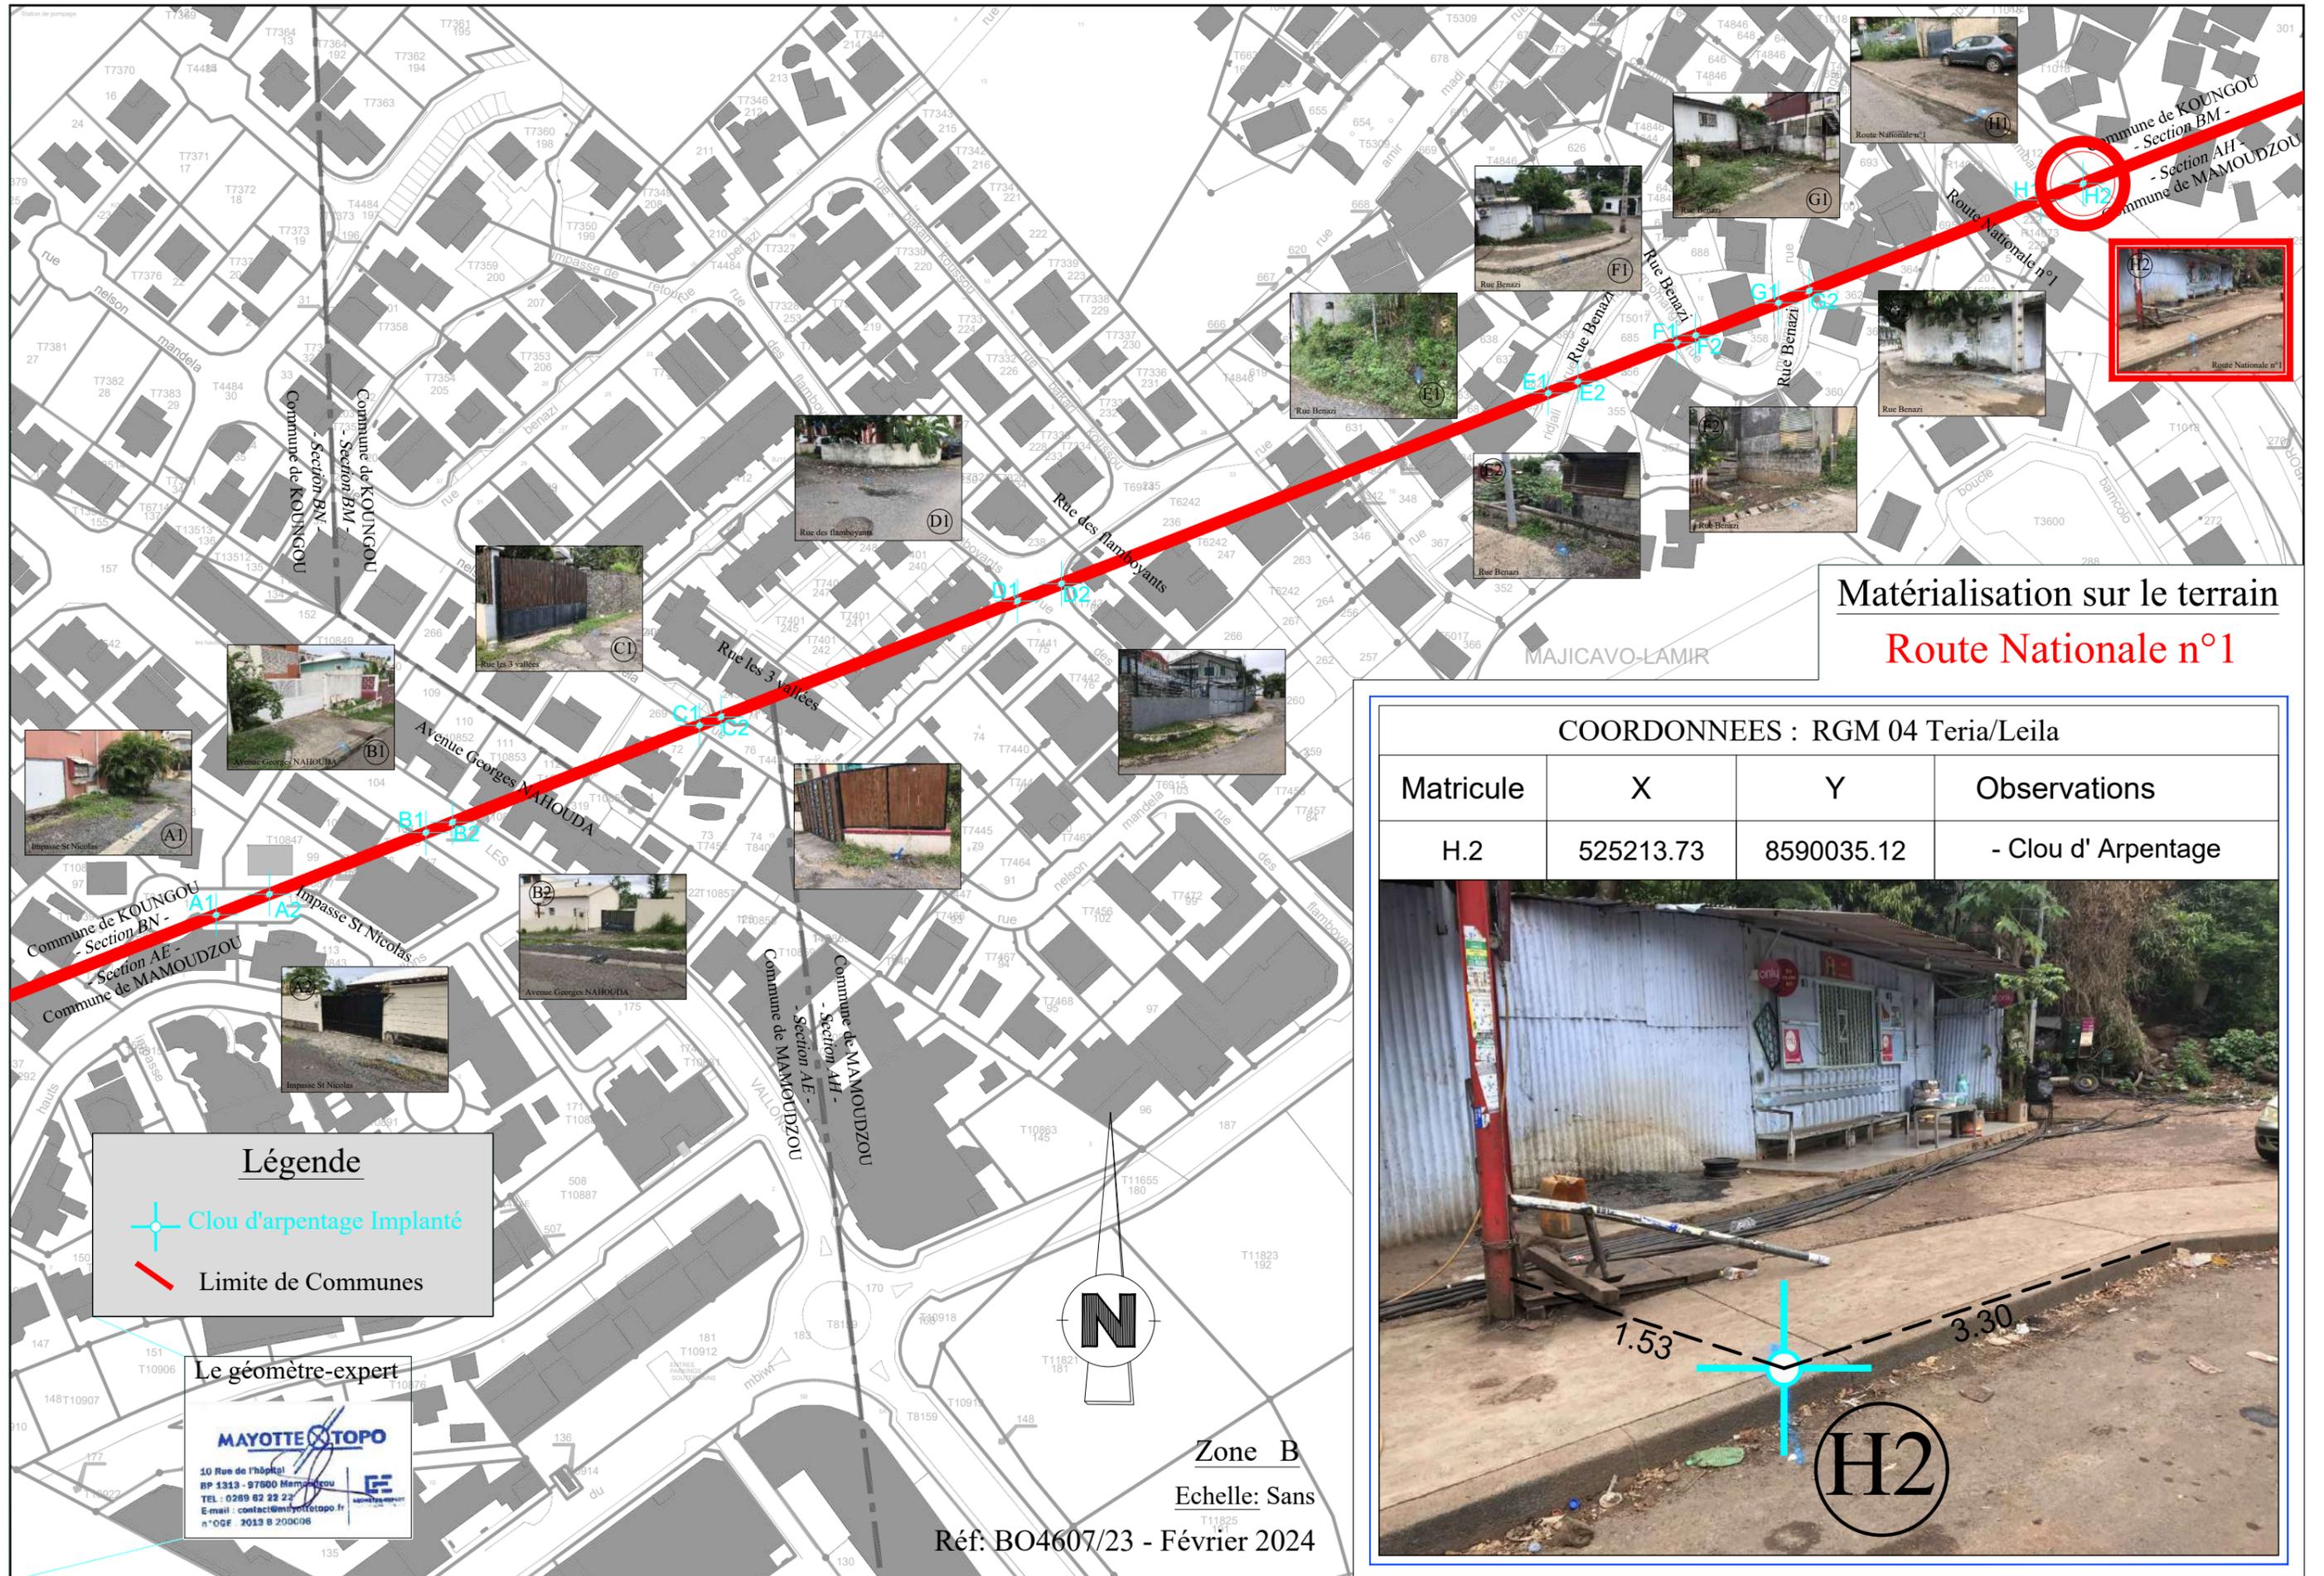

Matérialisation sur le terrain  
Route Nationale n°1

COORDONNEES : RGM 04 Teria/Leila

Matricule	X	Y	Observations
H.2	525213.73	8590035.12	- Clou d' Arpentage



**Légende**


- Clou d'arpentage Implanté
- Limite de Communes

**Le géomètre-expert**

**MAYOTTE TOPO**

10 Rue de l'hôpital  
BP 1313 - 97600 Mamoudzou  
TEL : 0269 62 22 22  
E-mail : contact@mayottetopo.fr  
n°05F 2013 B 200006

Zone B  
Echelle: Sans  
Réf: BO4607/23 - Février 2024

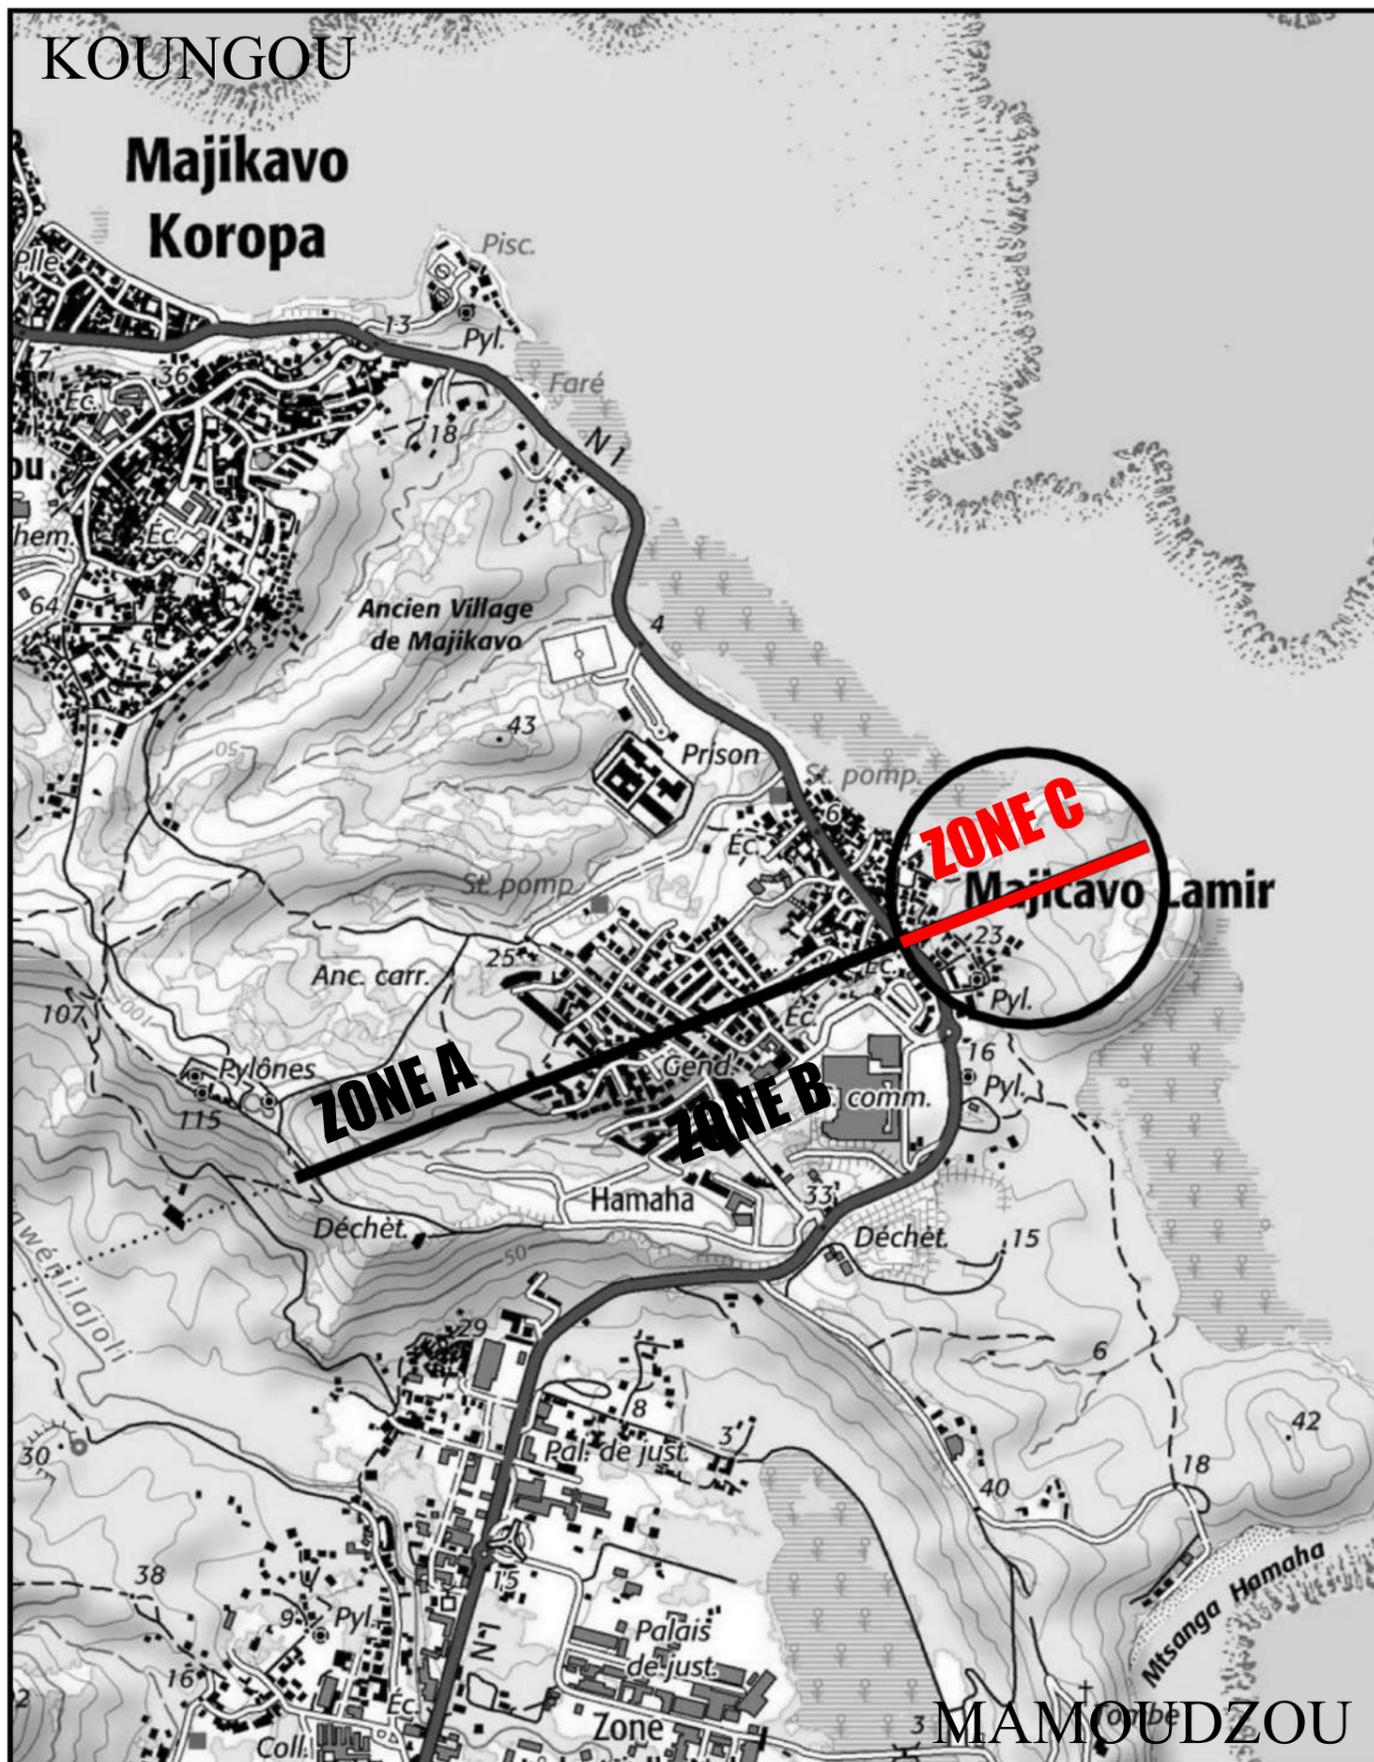

# PLAN DE MATERIALISATION DE LA LIMITE ADMINISTRATIVE

*Journal Officiel : Décret et annexes 77-509 du 18 mai 1977 (publié le 02/07/1977).*

Plan demandé par la Commune de Mamoudzou

Mis en place de repères sur la limite Administrative  
entre les Communes de MAMOUZOU et de KOUNGOU

Sise quartier Majikavo Lamir

Implantation réalisée le mardi 23 avril 2024

Sans échelle

Plan dressé par le géomètre-expert Stéphanie RIERE

**MAYOTTE TOPO**

Rue de l'hôpital - BP 1313 97 600 MAMOUZOU  
Tel: 02 69 62 22 22 Fax: 02 69 62 23 23  
e-mail: contact@mayottetopo.fr  
N° d'inscription OGE N°2013B200006




**GÉOMÈTRE-EXPERT**  
CONSEILLER VALORISER GARANTIR

Avril 2024

Zone A - B - C

Réf: BO4607/23

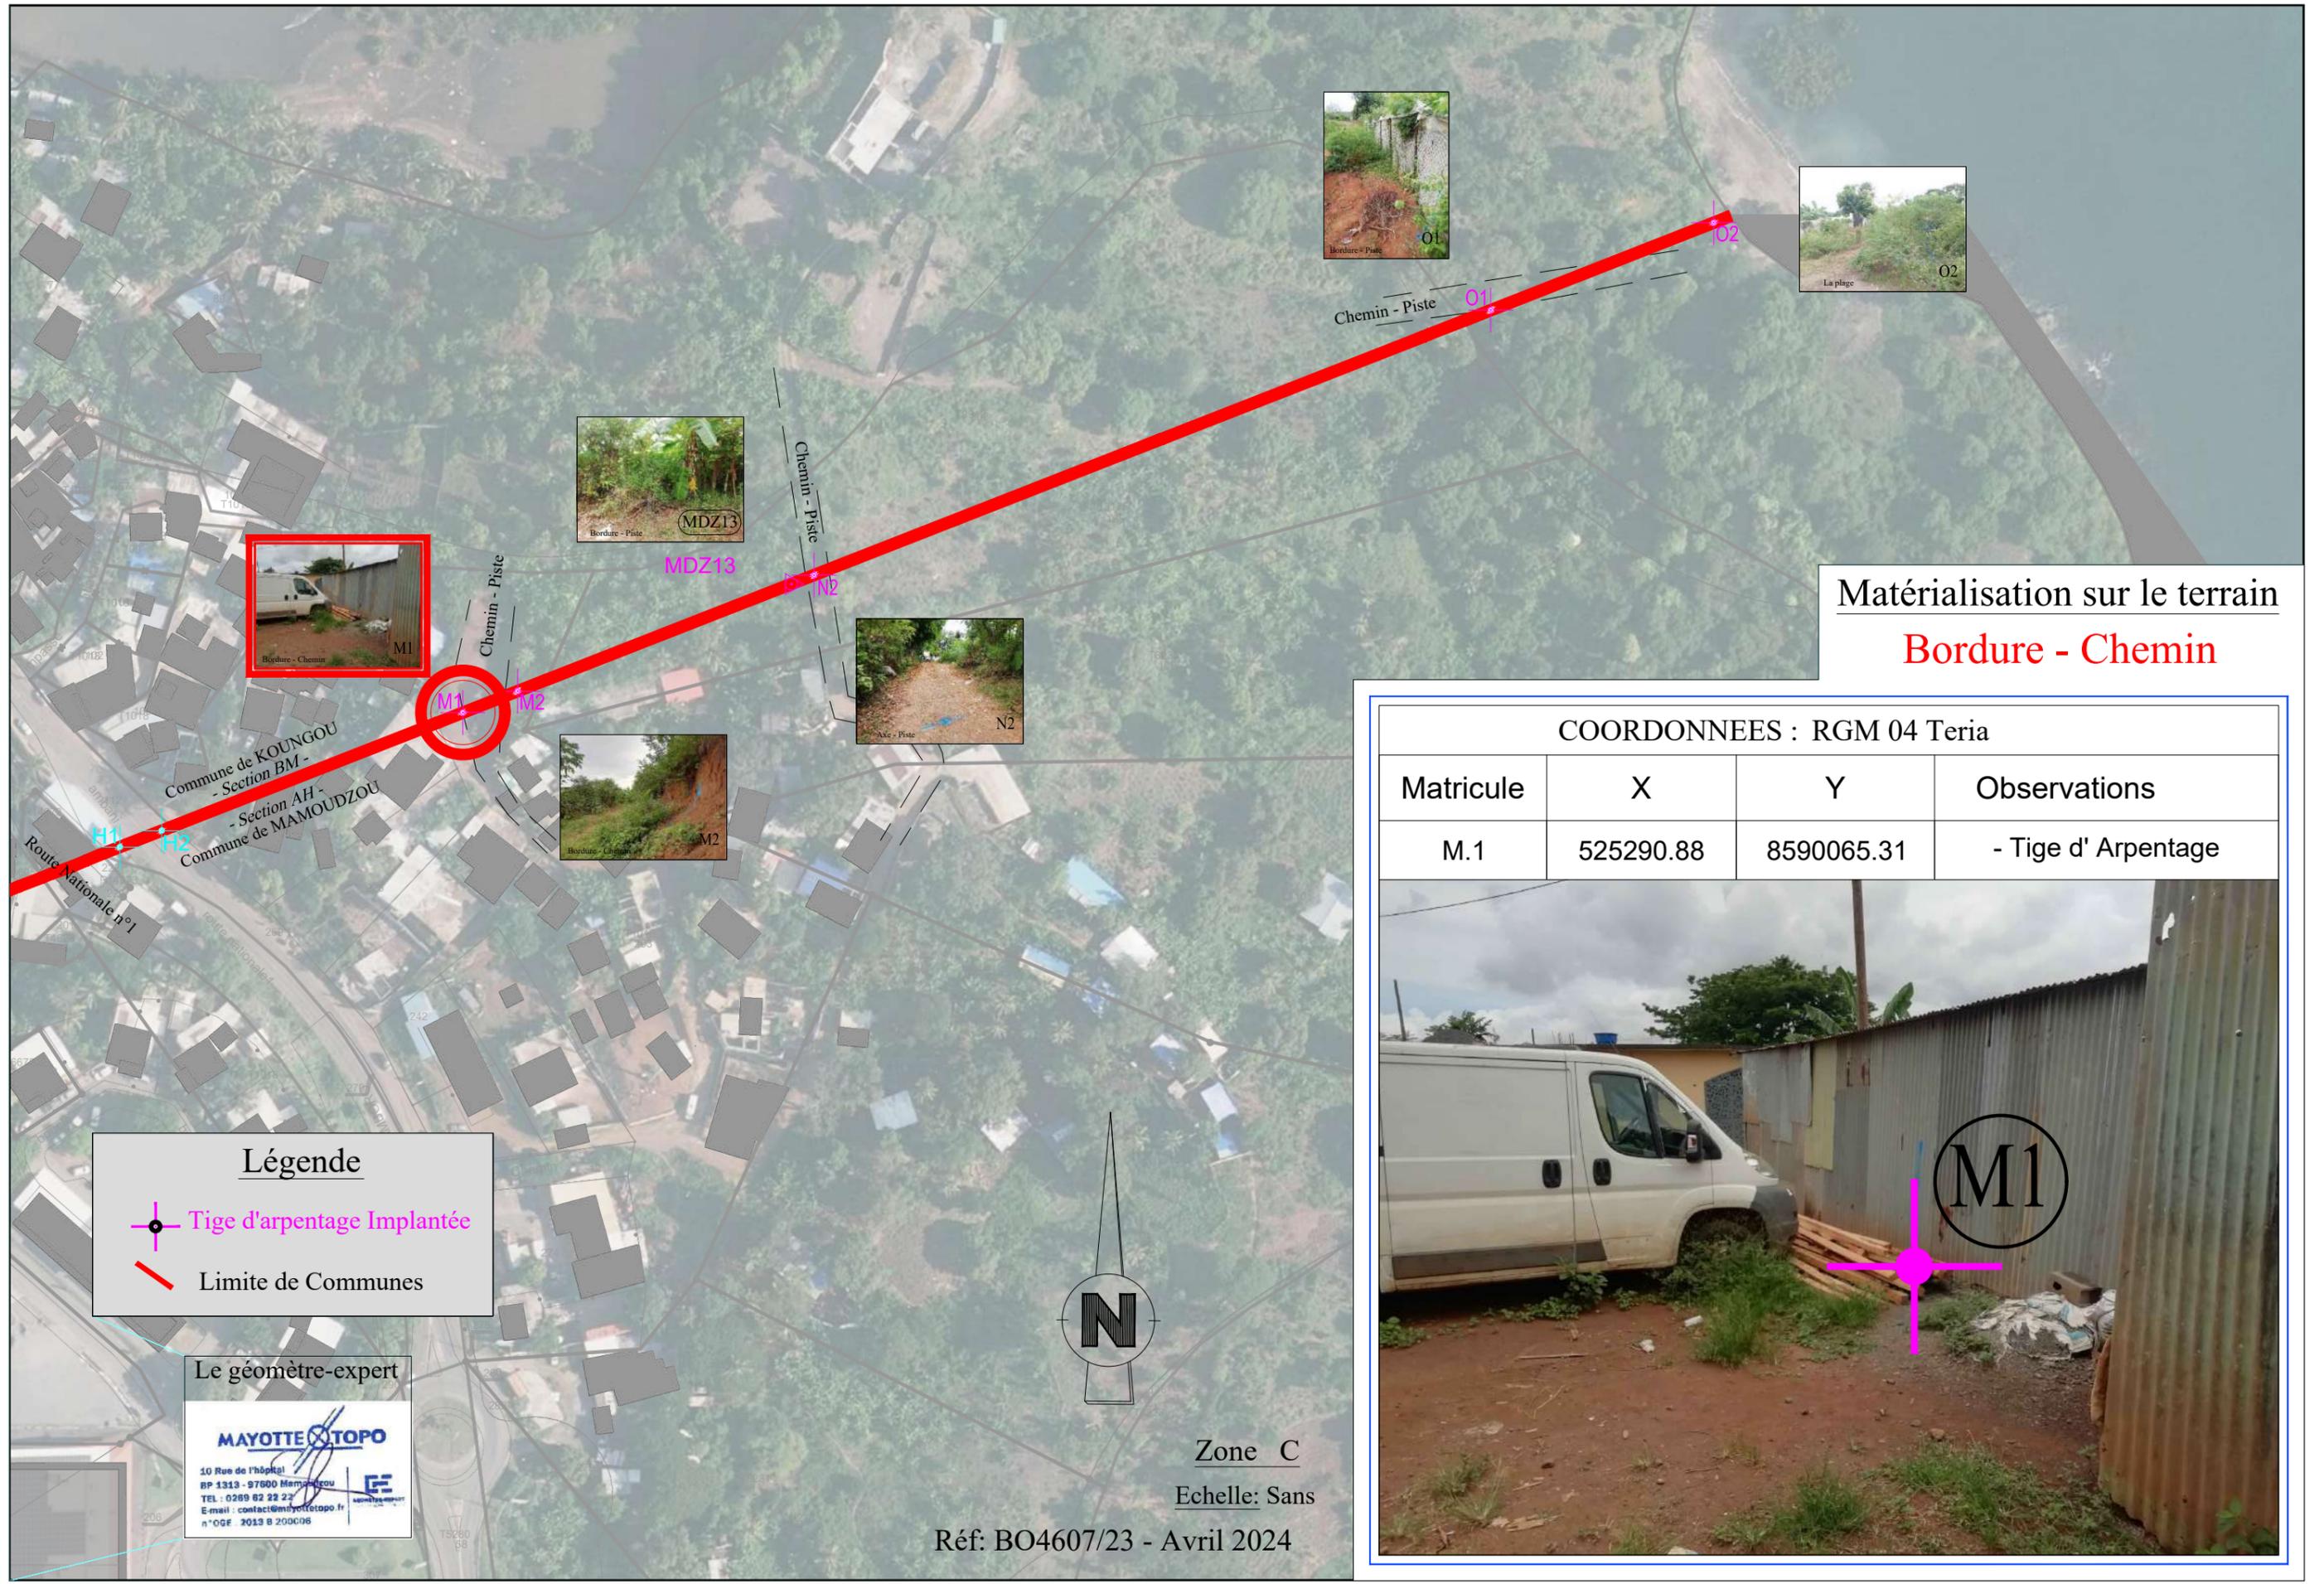

Matérialisation sur le terrain  
**Bordure - Chemin**

COORDONNEES : RGM 04 Teria

Matricule	X	Y	Observations
M.1	525290.88	8590065.31	- Tige d' Arpentage



**Légende**

- Tige d'arpentage Implantée
- Limite de Communes

Le géomètre-expert


**MAYOTTE TOPO**

10 Rue de l'hôpital  
 BP 1313 - 97600 Mamoudzou  
 TEL : 0269 62 22 22  
 E-mail : contact@mayottetopo.fr  
 n°OGE 2013 B 200606



Zone C  
 Echelle: Sans


Réf: BO4607/23 - Avril 2024

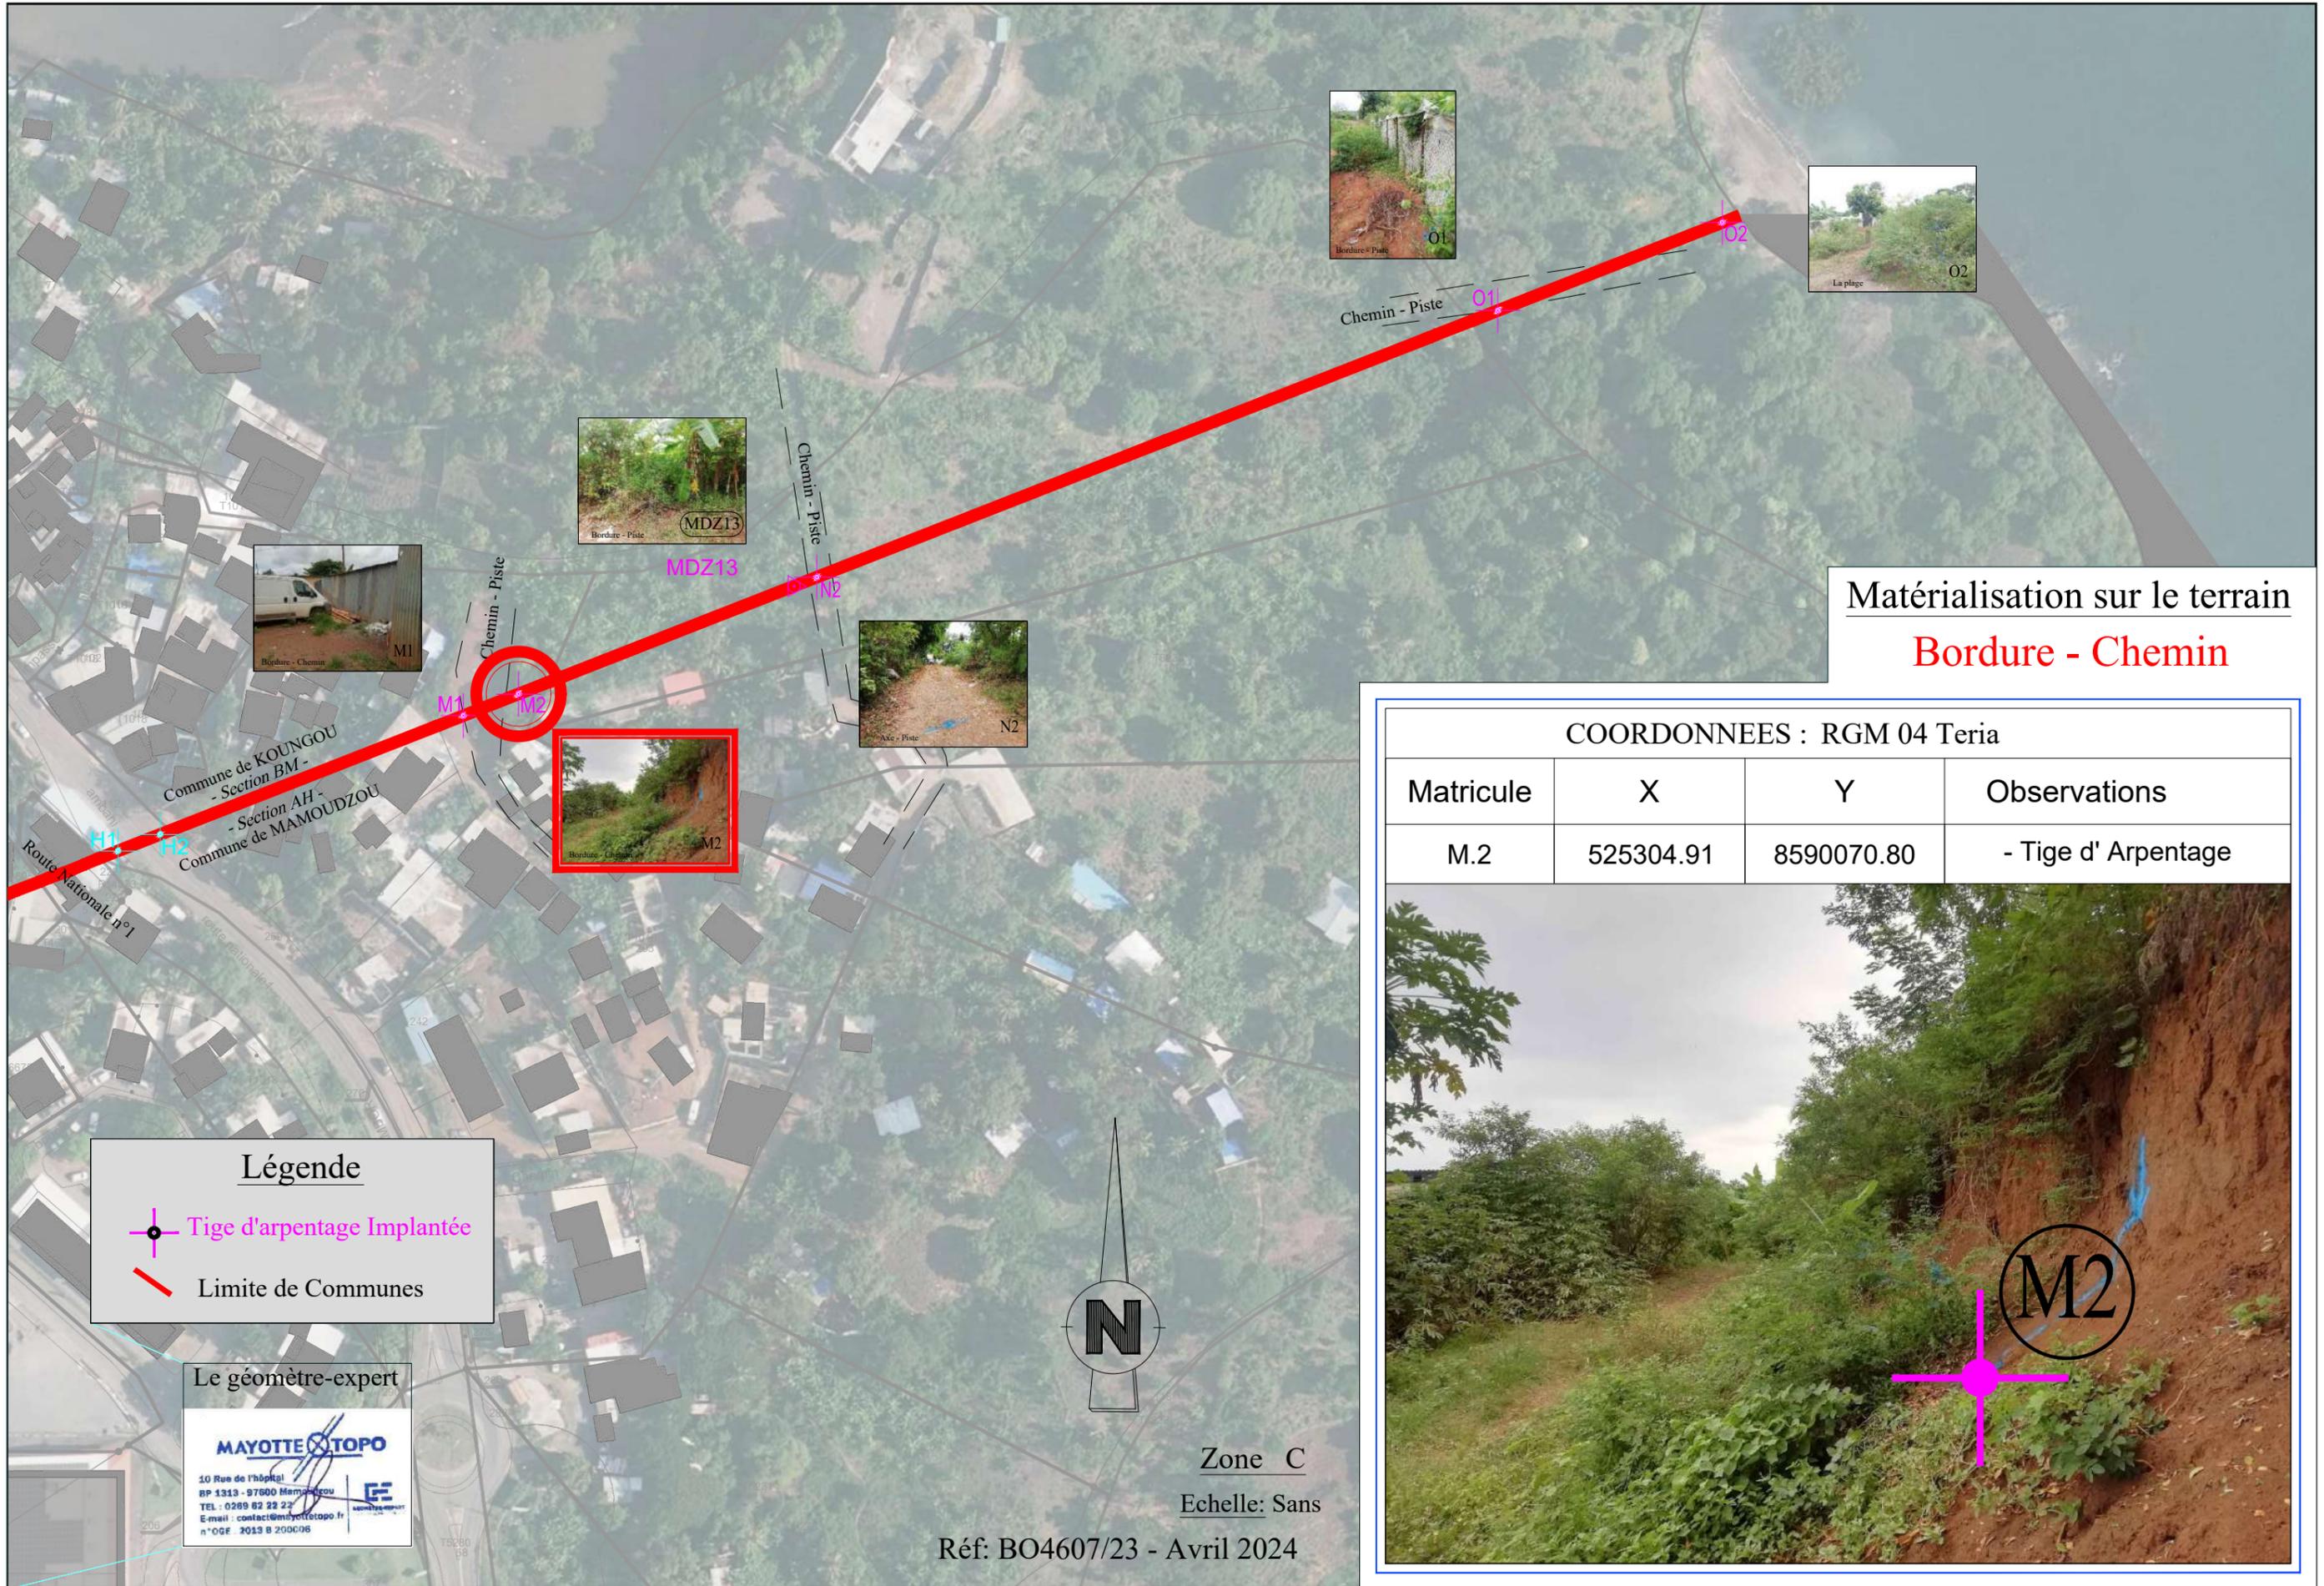

**Matérialisation sur le terrain**  
**Bordure - Chemin**

COORDONNEES : RGM 04 Teria

Matricule	X	Y	Observations
M.2	525304.91	8590070.80	- Tige d' Arpentage

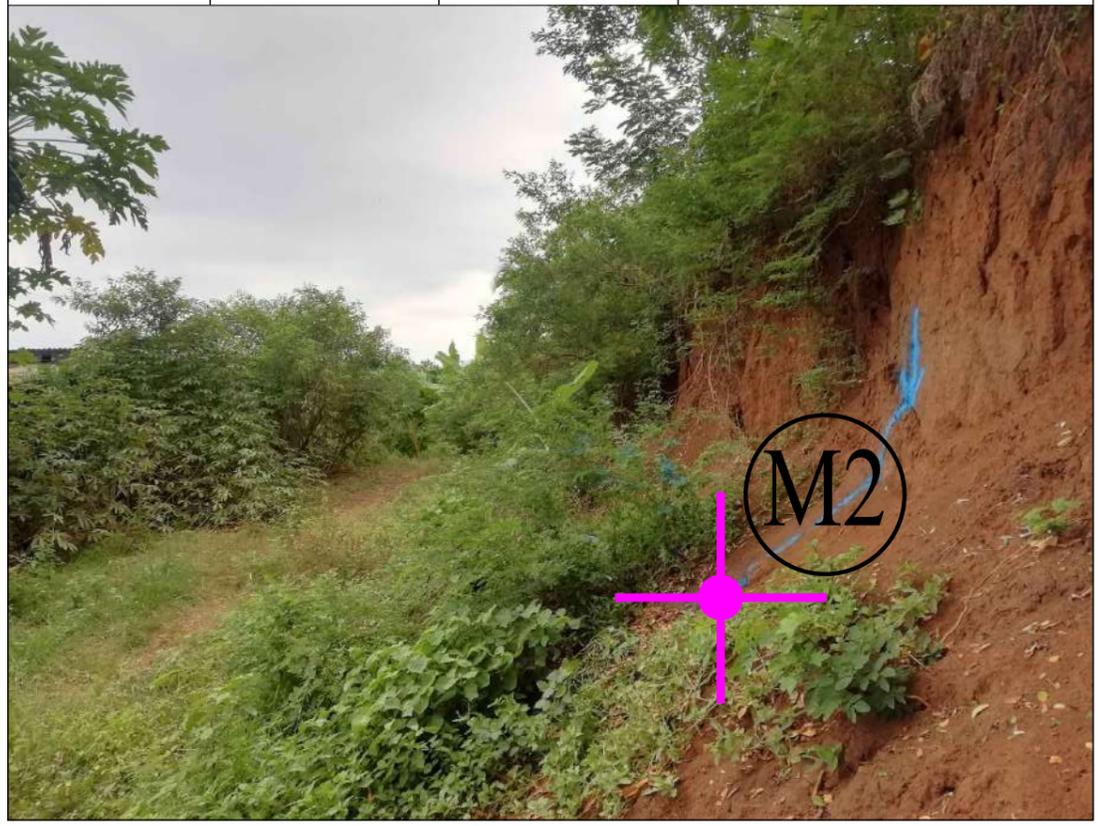

**Légende**

- Tige d'arpentage Implantée
- Limite de Communes

Le géomètre-expert


**MAYOTTE TOPO**

10 Rue de l'hôpital  
 BP 1313 - 97600 Mamoudzou  
 TEL : 0269 62 22 22  
 E-mail : contact@mayottotopo.fr  
 n°OGE 2013 B 200606



Zone C  
 Echelle: Sans

Réf: BO4607/23 - Avril 2024

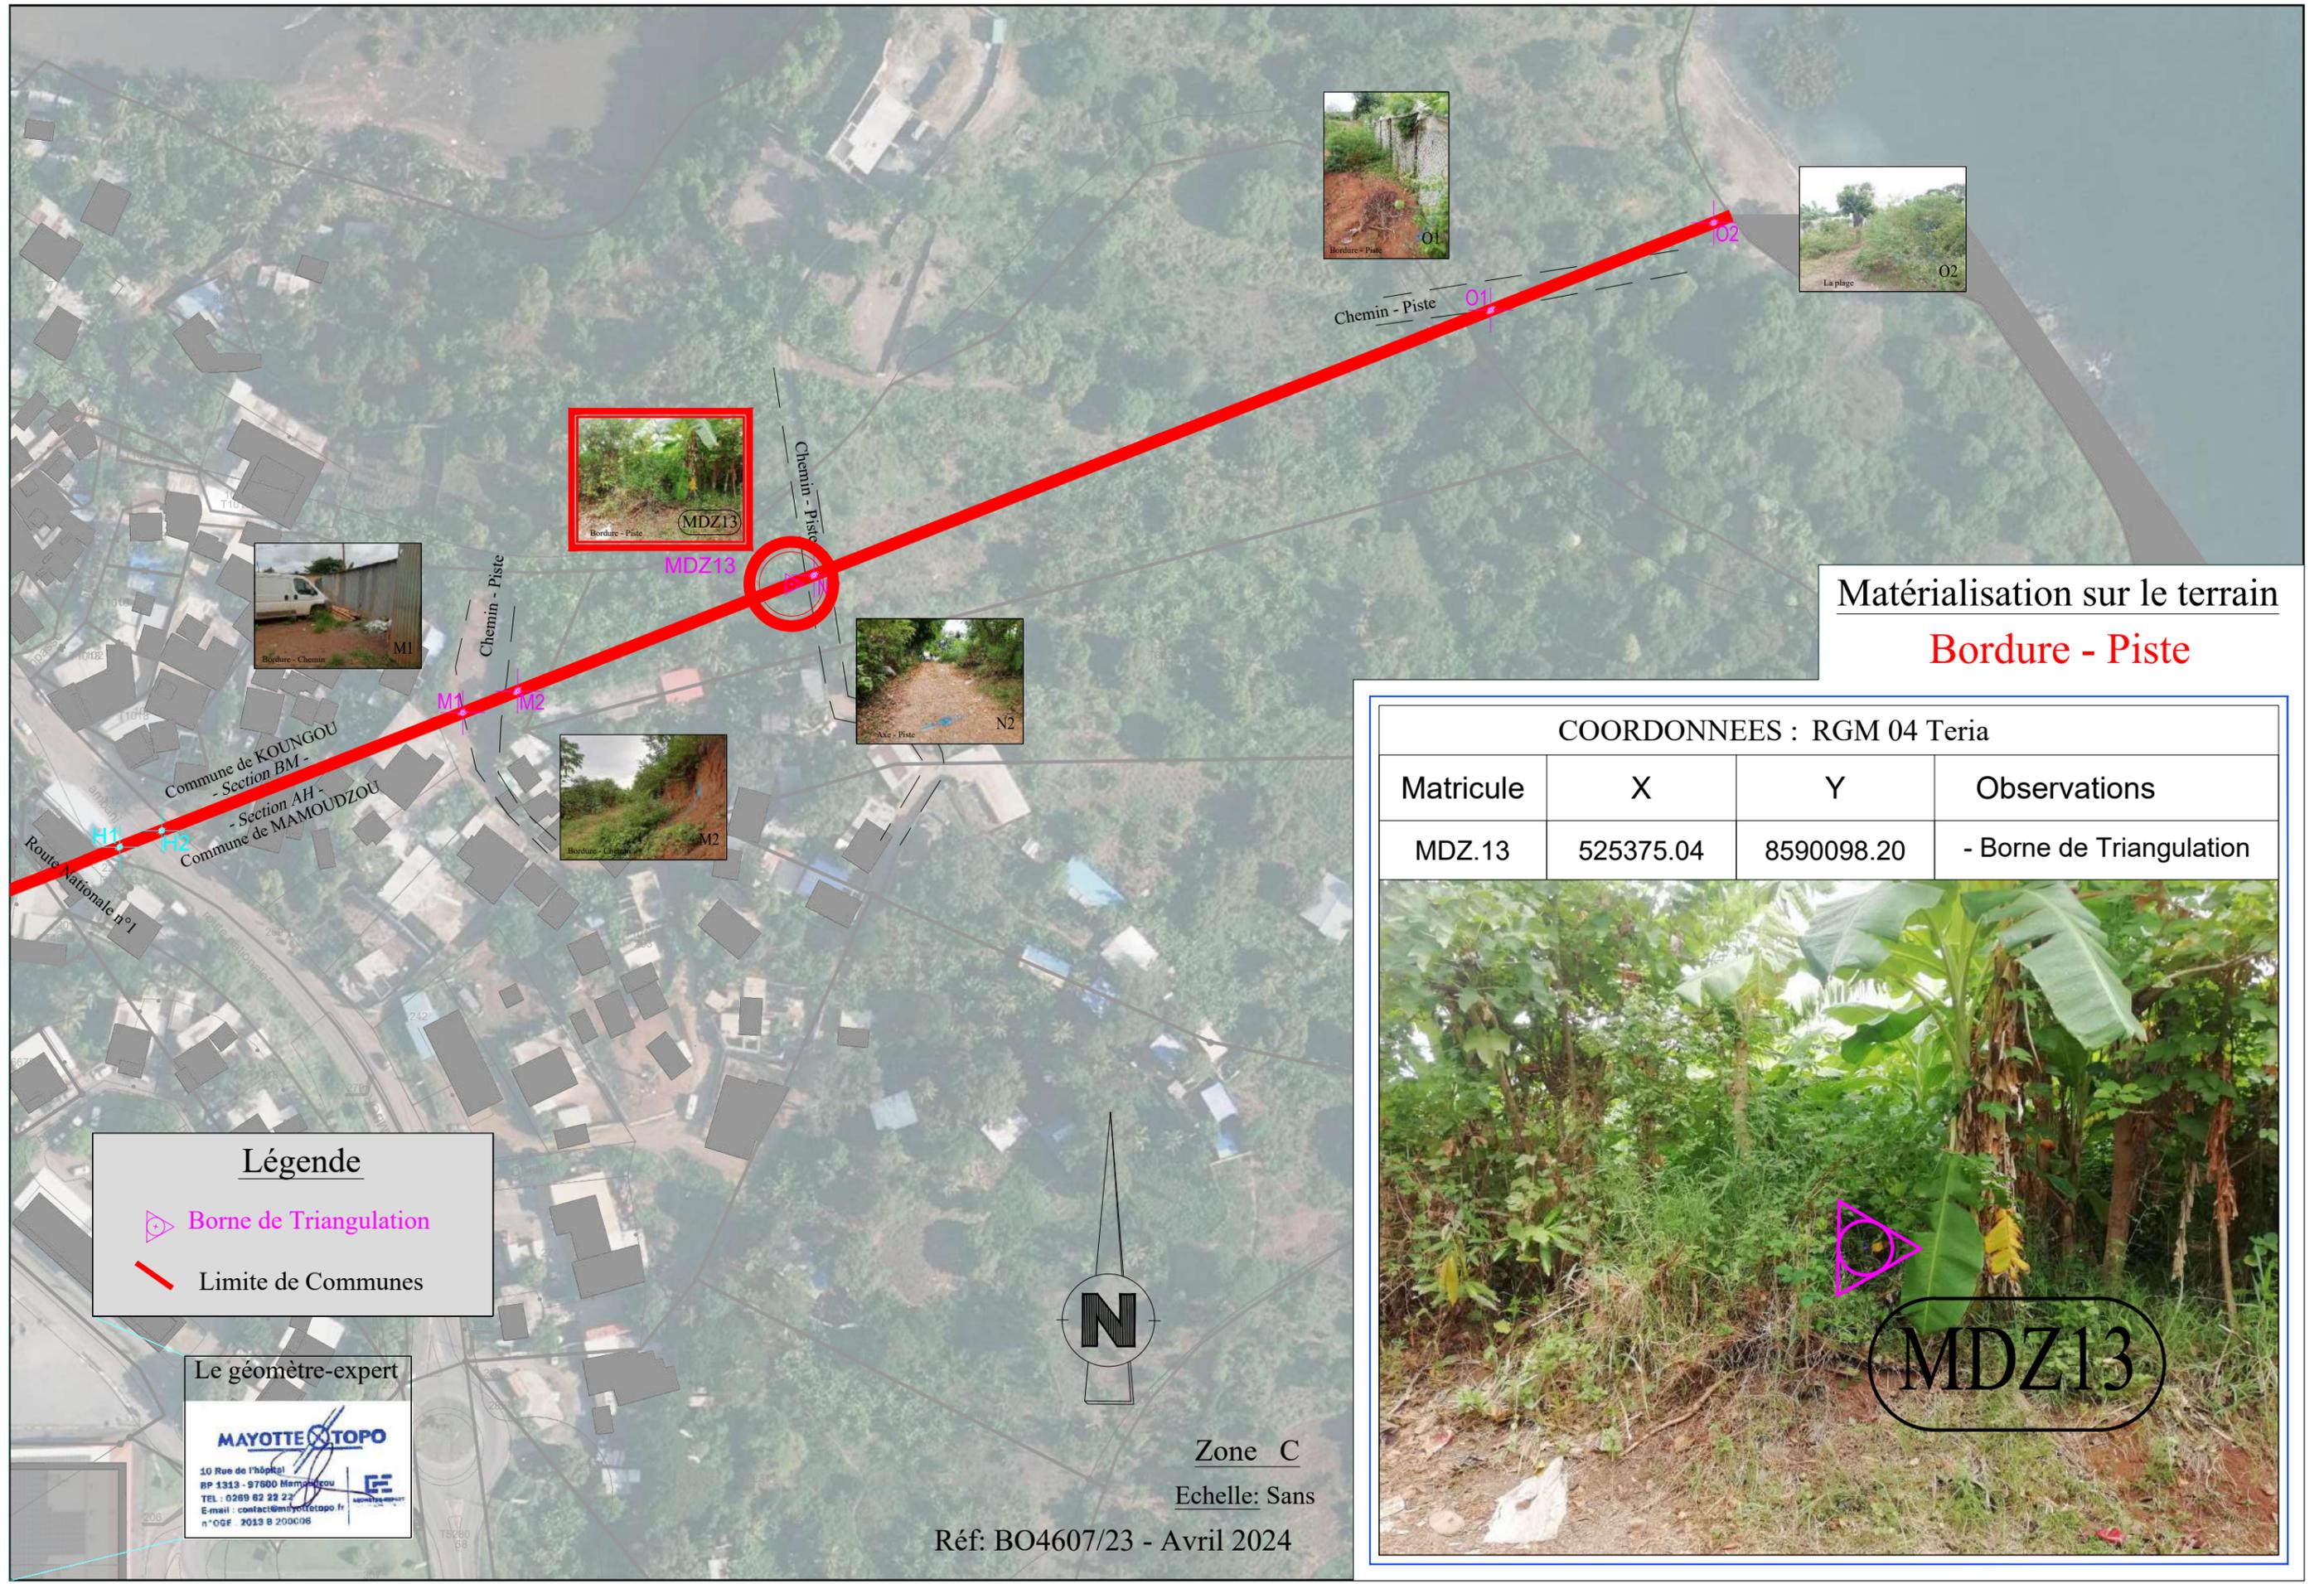

Matérialisation sur le terrain  
**Bordure - Piste**

COORDONNEES : RGM 04 Teria

Matricule	X	Y	Observations
MDZ.13	525375.04	8590098.20	- Borne de Triangulation



**Légende**

- Borne de Triangulation
- Limite de Communes

Le géomètre-expert


**MAYOTTE TOPO**

10 Rue de l'hôpital  
 BP 1313 - 97600 Mamoudzou  
 TEL : 0269 82 22 22  
 E-mail : contact@mayottetopo.fr  
 n°OGE 2013 B 200606



Zone C  
 Echelle: Sans

Réf: BO4607/23 - Avril 2024

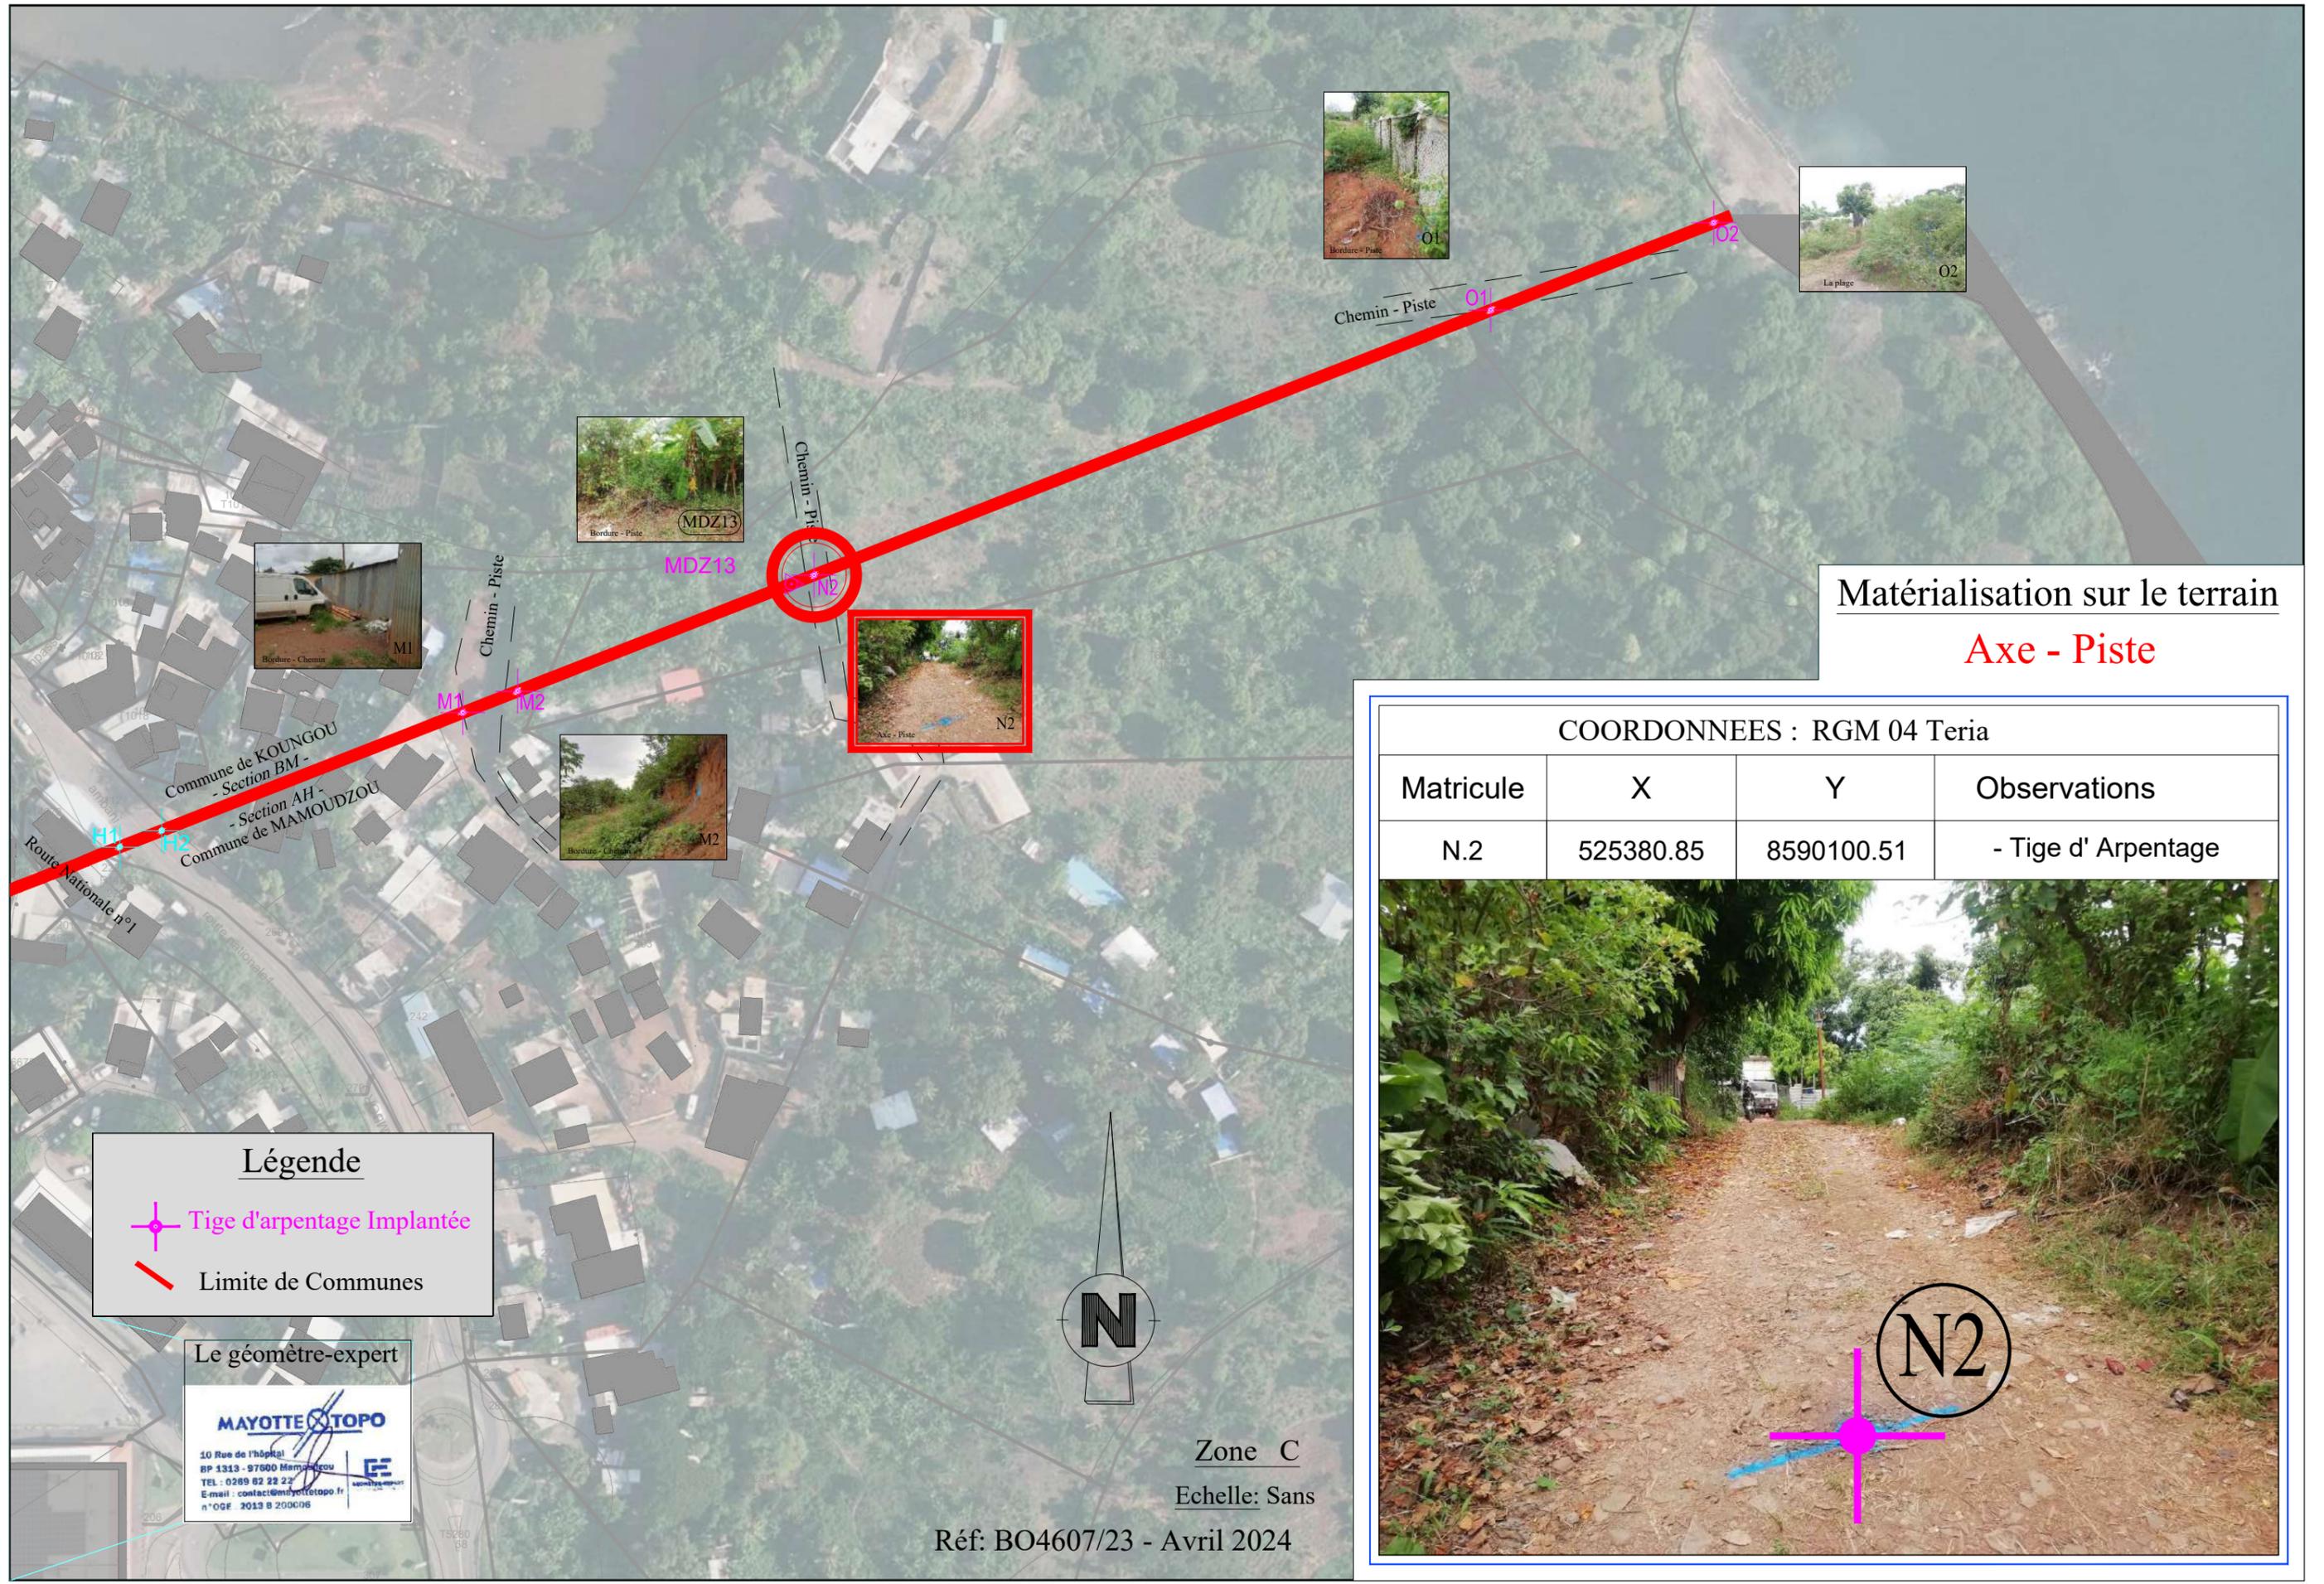

Matérialisation sur le terrain  
**Axe - Piste**

COORDONNEES : RGM 04 Teria

Matricule	X	Y	Observations
N.2	525380.85	8590100.51	- Tige d' Arpentage



**Légende**


- Tige d'arpentage Implantée
- Limite de Communes

Le géomètre-expert

**MAYOTTE TOPO**

10 Rue de l'hôpital  
BP 1313 - 97600 Mamoudzou  
TEL : 0269 62 22 22  
E-mail : contact@mayottetopo.fr  
n°OGE 2013 B 200006

Zone C  
Echelle: Sans  
Réf: BO4607/23 - Avril 2024

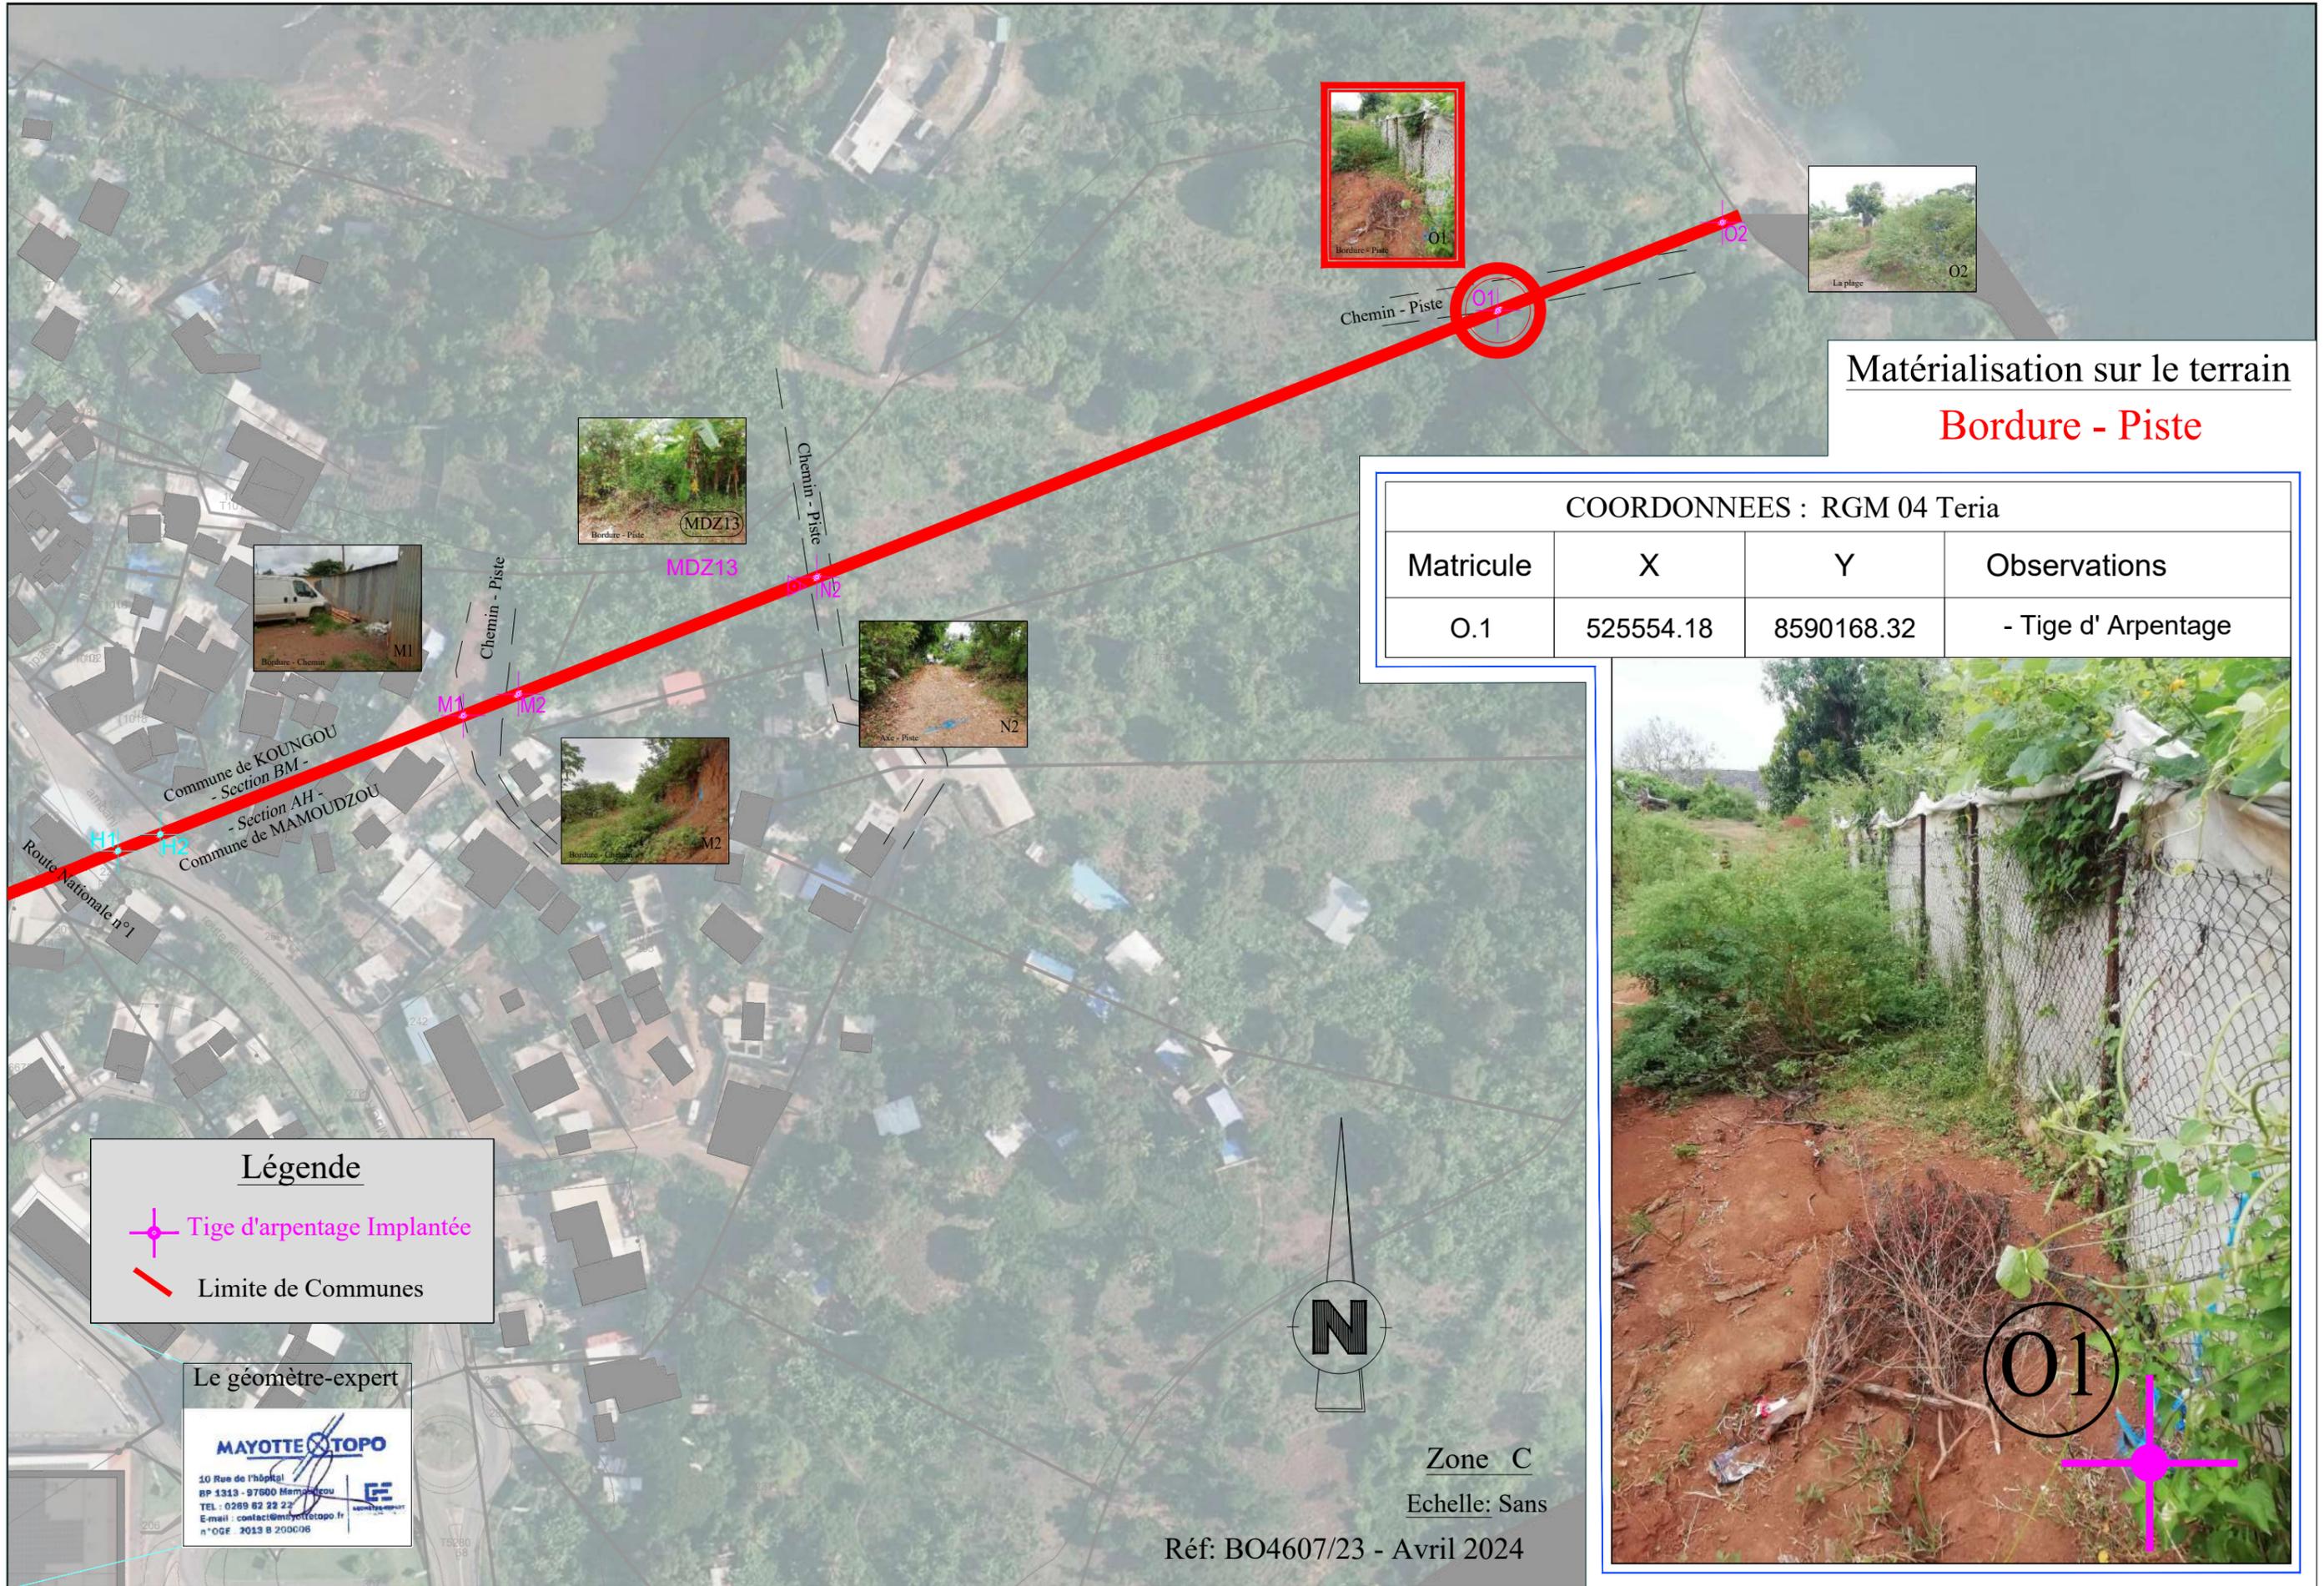

Matérialisation sur le terrain

**Bordure - Piste**

COORDONNEES : RGM 04 Teria

Matricule	X	Y	Observations
O.1	525554.18	8590168.32	- Tige d' Arpentage



**Légende**

- Tige d'arpentage Implantée
- Limite de Communes

Le géomètre-expert


**MAYOTTE TOPO**

10 Rue de l'hôpital  
 BP 1313 - 97600 Mamoudzou  
 TEL : 0269 62 22 22  
 E-mail : contact@mayottetopo.fr  
 n°OGE 2013 B 200006



Zone C  
 Echelle: Sans

Réf: BO4607/23 - Avril 2024

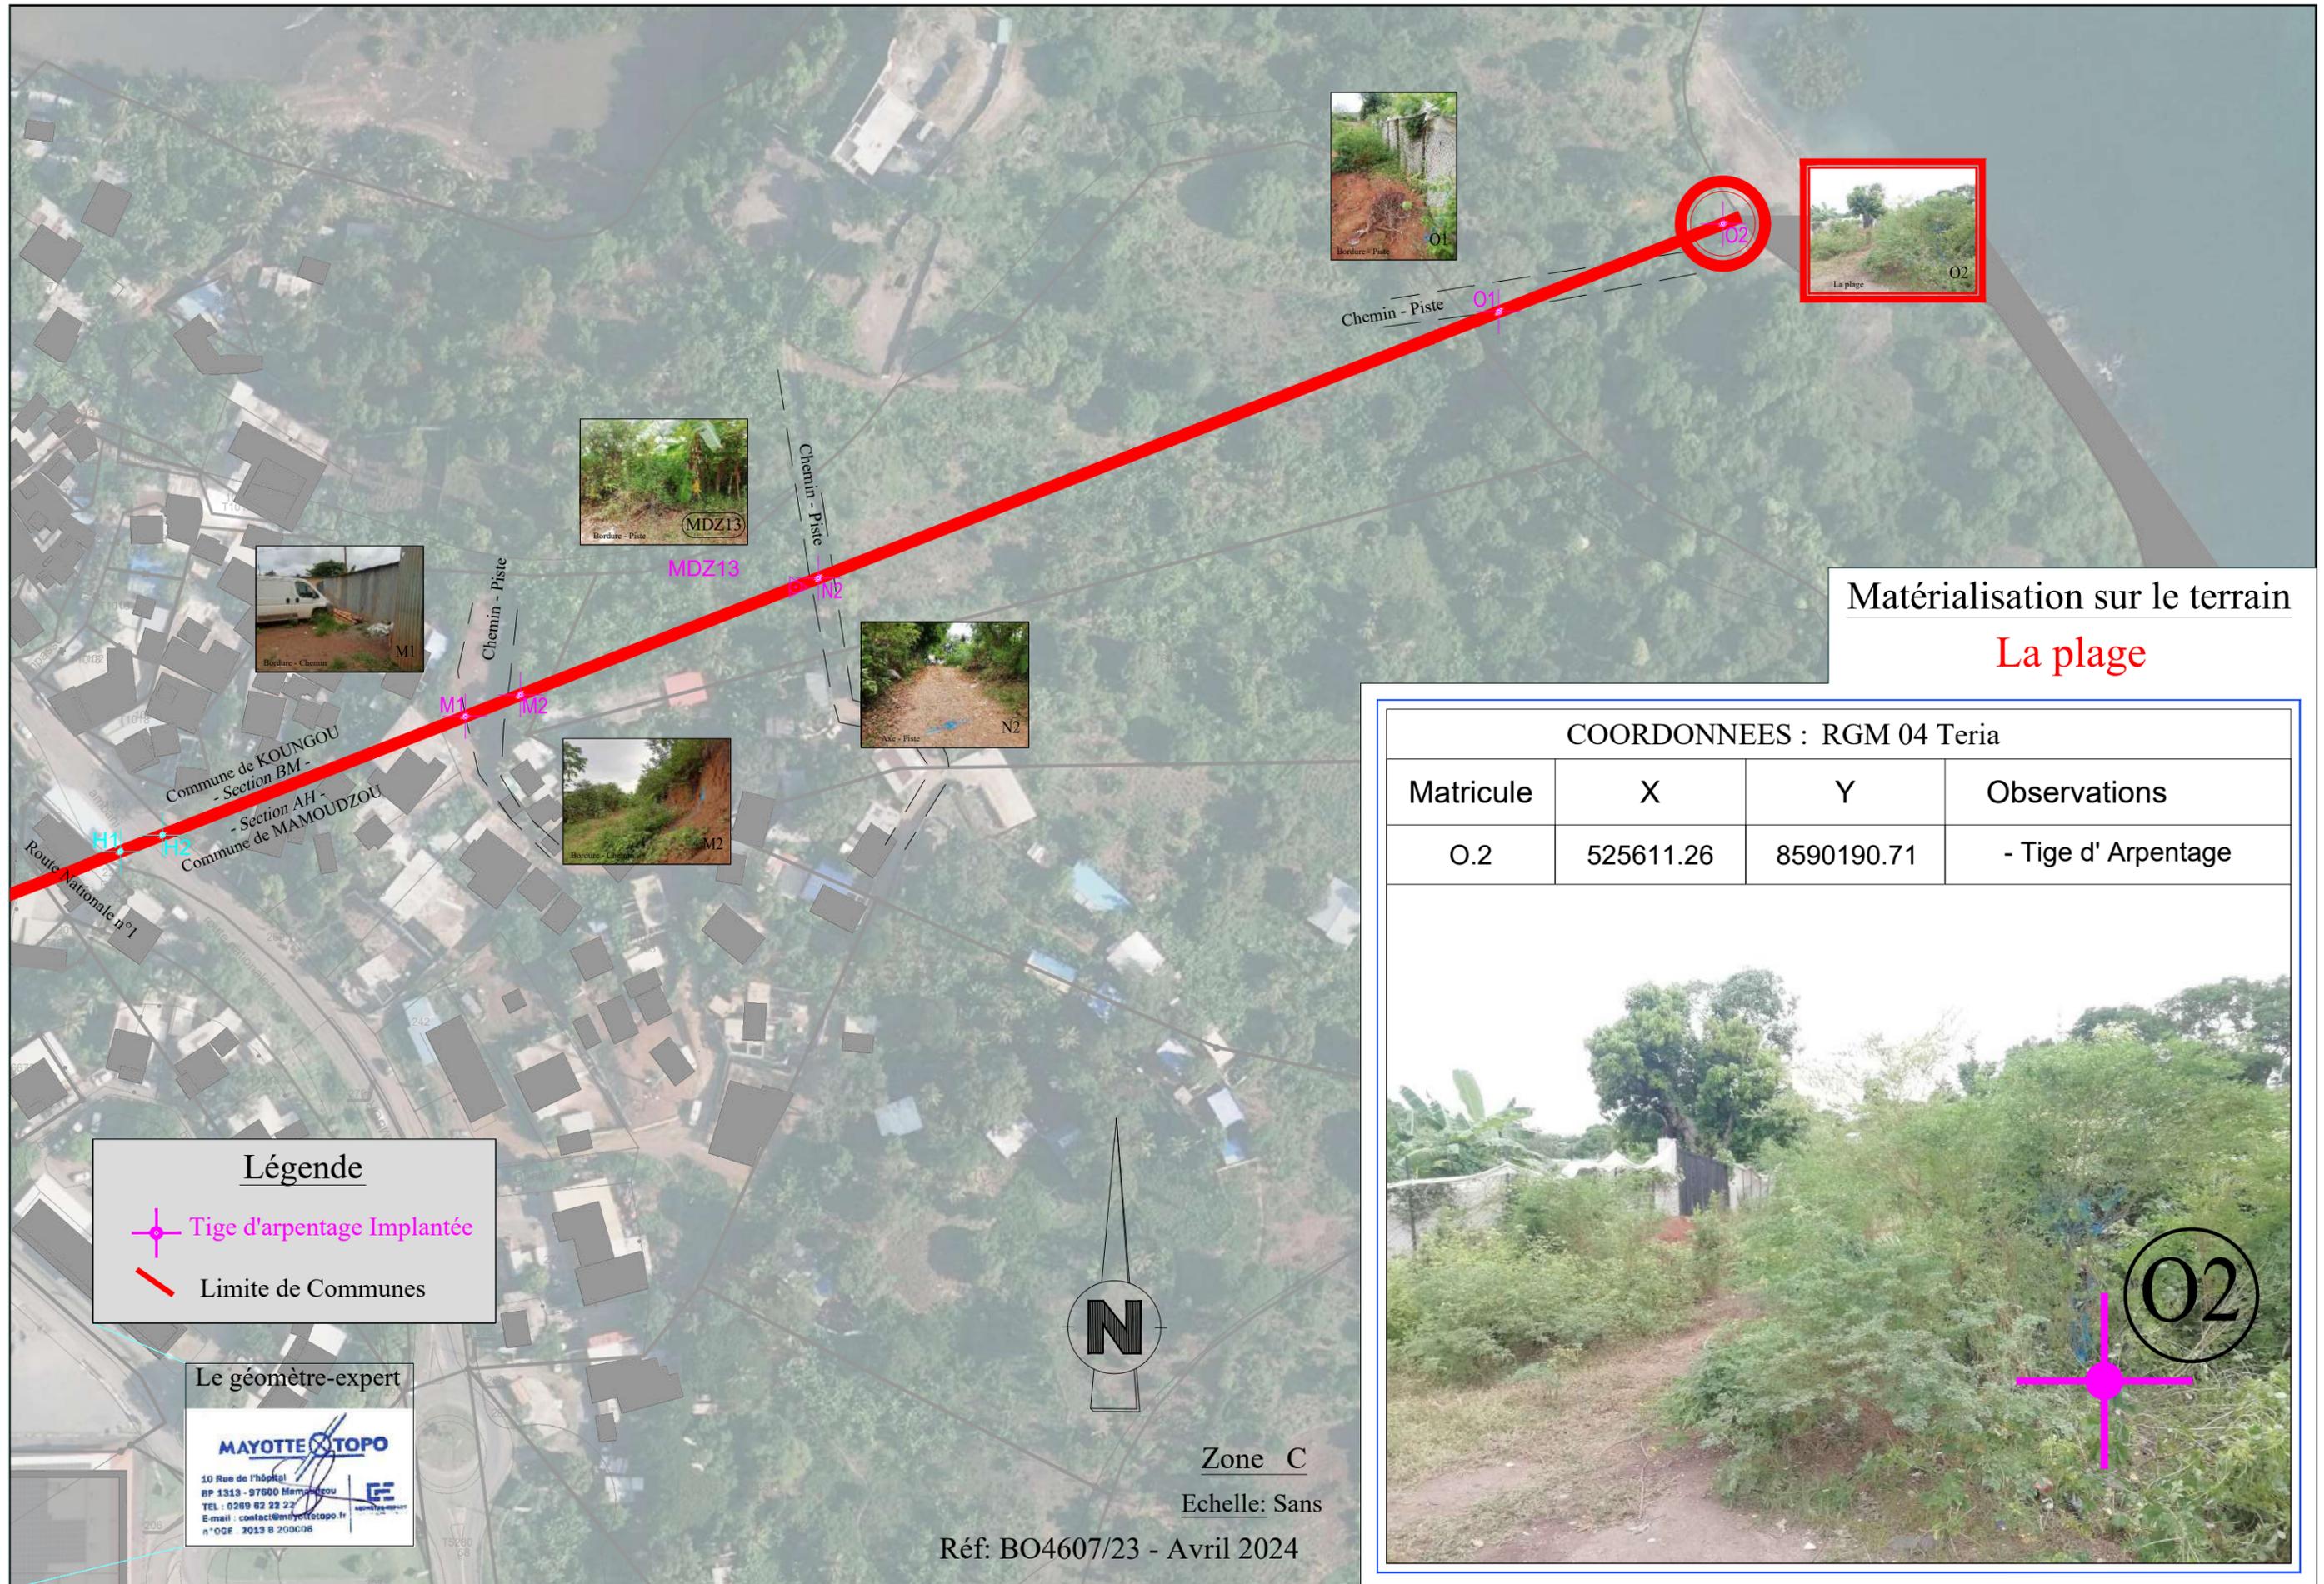

Matérialisation sur le terrain  
**La plage**

COORDONNEES : RGM 04 Teria

Matricule	X	Y	Observations
O.2	525611.26	8590190.71	- Tige d' Arpentage



**Légende**

- Tige d'arpentage Implantée
- Limite de Communes

Le géomètre-expert

**MAYOTTE TOPO**

10 Rue de l'hôpital  
BP 1313 - 97600 Mamoudzou  
TEL : 0269 62 22 22  
E-mail : contact@mayottetopo.fr  
n°OGE 2013 B 200006



Zone C  
Echelle: Sans

Réf: BO4607/23 - Avril 2024